


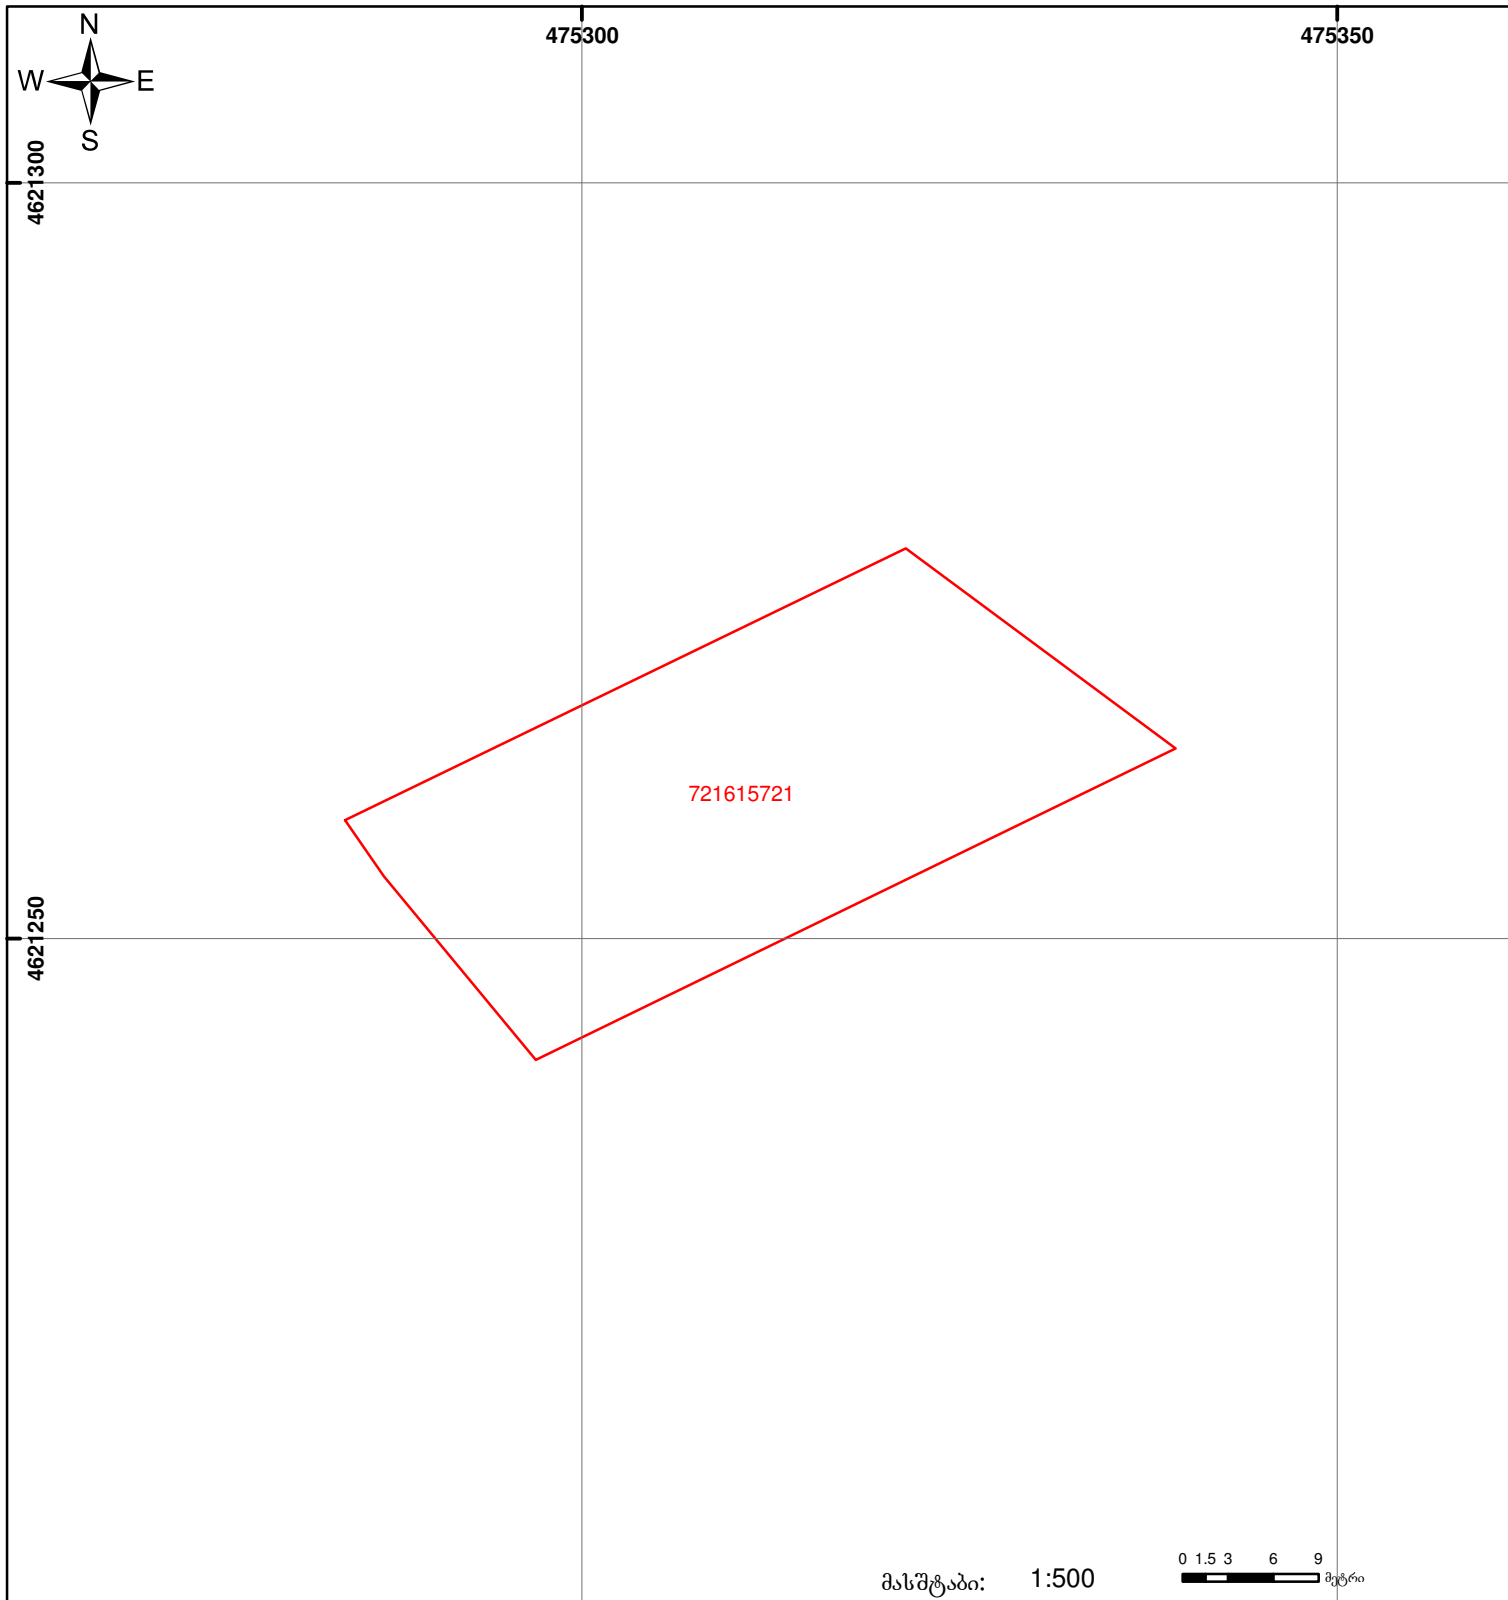

საქართველოს იუსტიციის სამინისტრო
საჯარო რეესტრის ეროვნული სააგენტო
საკადასტრო ბეჭედი

მიწის ნაკვეთის საკადასტრო კოდი: 72 16 15 721
ბანცნაღების რეგისტრაციის ნომერი: 882009353548
მიწის ნაკვეთის ფართობი: 875 კვ.მ.
დანომუშაება: სასოფლო-სამეურნეო
კატეგორია:
მომზადების თარიღი: 04.11.09



	შენიშნულ-ნაგებობა, პირობითი ნომერი/სართულიანობა		ვალდებულება		საზოგადოებრივი ნაგებობა
	მიწის ნაკვეთის საკადასტრო საზღვარი		მშენებარე ნაგებობა		

00'0" 0.00
UTM (საერთაშორისო) სისტემის კოორდ.