




საქართველოს იუსტიციის სამინისტრო
საჯარო რეესტრის ეროვნული სააგენტო
საკადასტრო ბეჭედი

მიწის ნაკვეთის საკადასტრო კოდი: 26 01 53 023
 ბანცხალების რეგისტრაციის ნომერი: 882009428809
 მიწის ნაკვეთის ფართობი: 800 კვ.მ.
 დანიშნულება: სასოფლო-სამეურნეო
 კატეგორია: სახნავი
 მომზადების თარიღი: 28.12.09

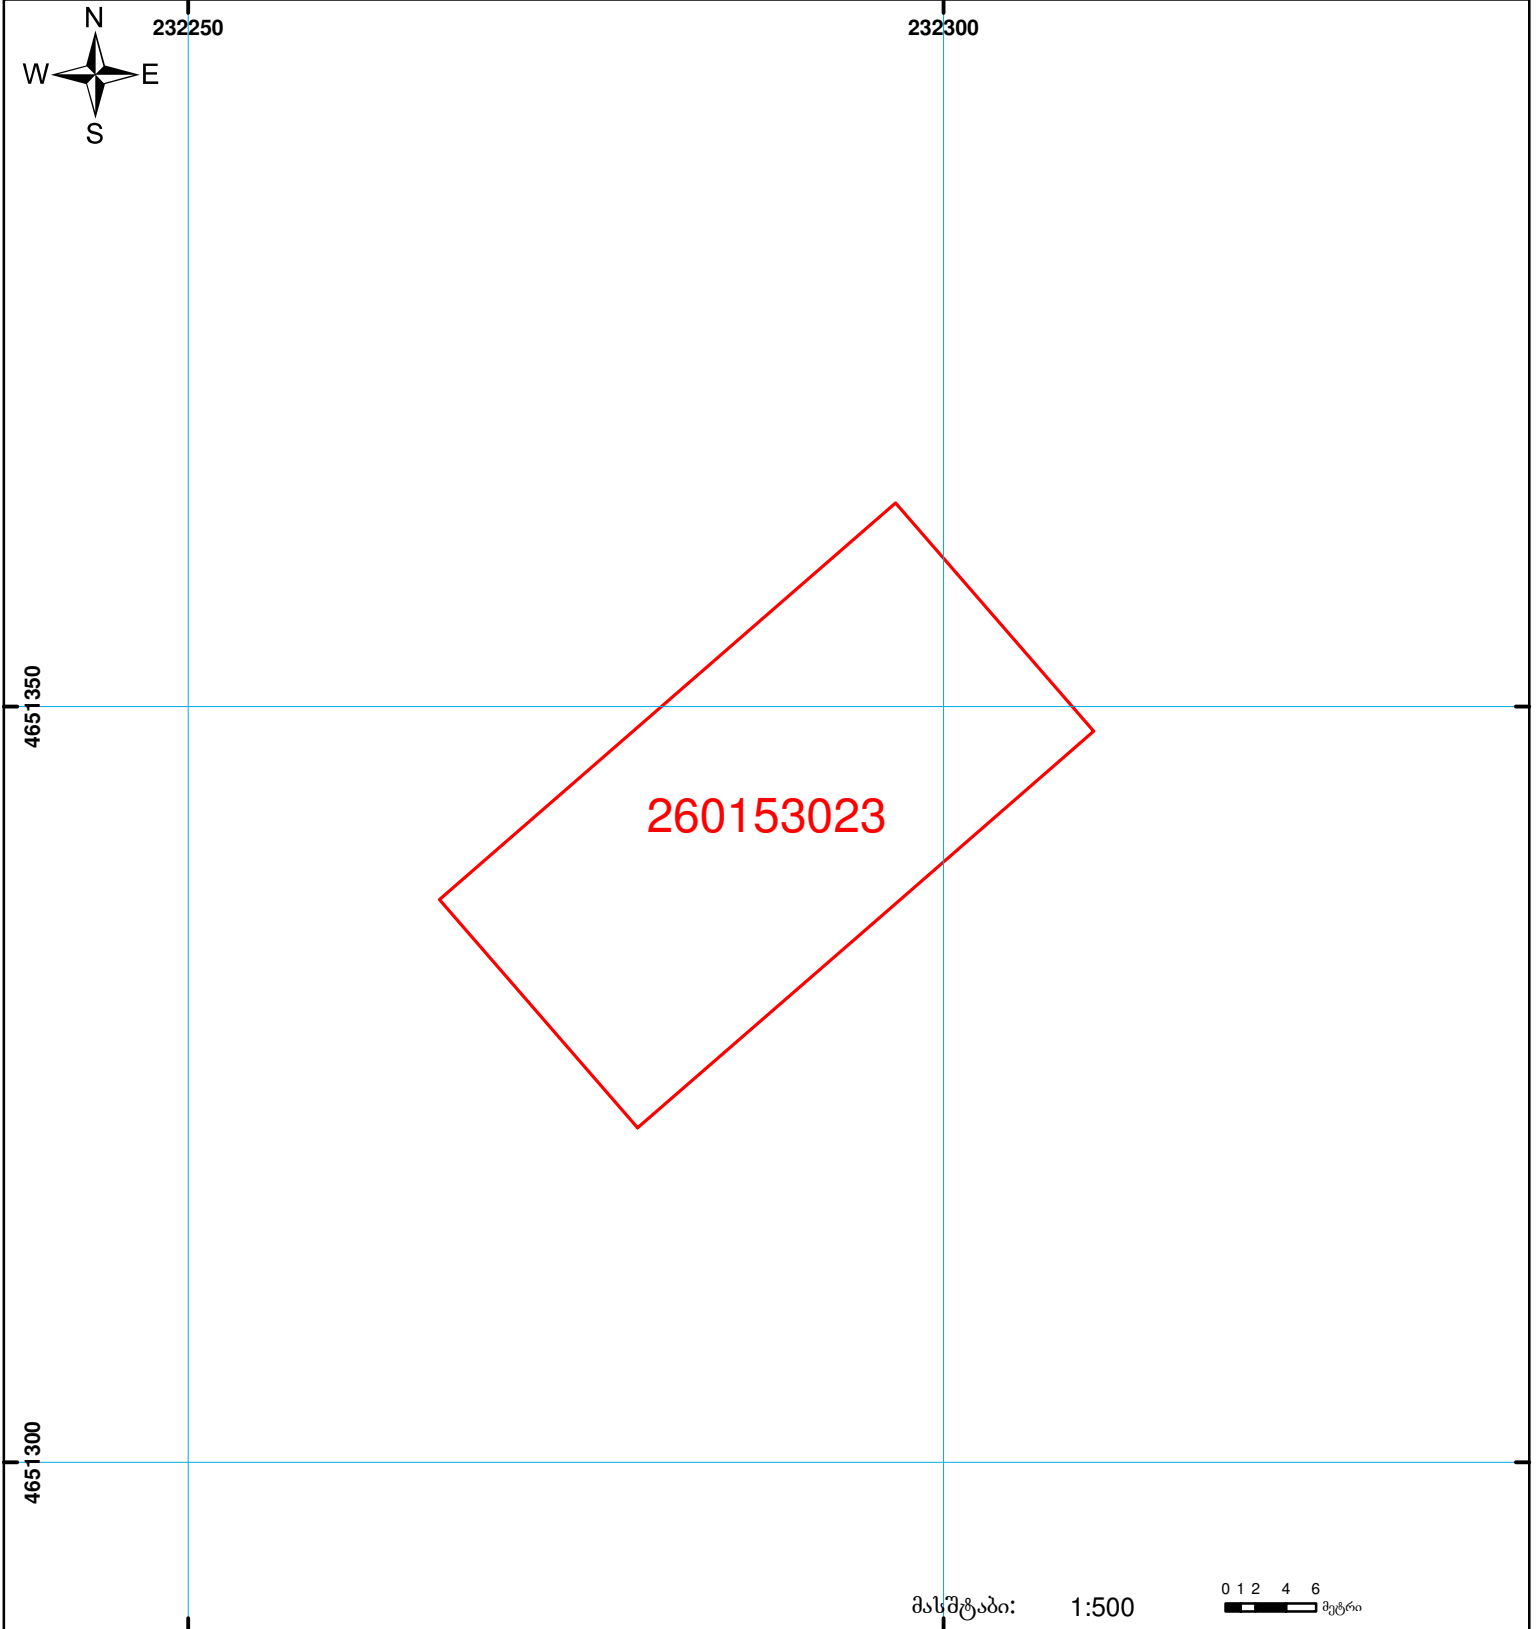

	შენიშნულ-ნაგებობა, პირობითი ნომერი/სართულიანობა		ვალდებულება		საზოგადოებრივი ნაგებობა	0.00
	მიწის ნაკვეთის საკადასტრო საზღვარი		მშენებარე ნაგებობა		00'0	UTM (საერთაშორისო) სისტემის კოორდ.