


ელ. ვერსიის პოლიგონალურ ფენაში წარმოდგენილი ეკლის ატრიბუტული ცხრილი არ არის სრულყოფილად შევსებული HEIGHT

ელ. ვერსიის პოლიგონალურ ფენაში ატრიბუტული ეკლის დასახელება შეუსაბამოა №315 დადგენილებით გათვალისწინებულ დასახელებებთან BUILDING_ID

მიწის ნაკვეთის საკადასტრო კოდი:	81.04.23.019
ერთეულის კოდი:	/
ბანცნაღების რეგისტრაციის ნომერი:	892025113434
ერთეულის ფართობი: 38 ზონა\ 37 ზონა	111.90 კვ.მ 0.00 კვ.მ
სართული	1
მოგზაურობის თარიღი	24.09.2025

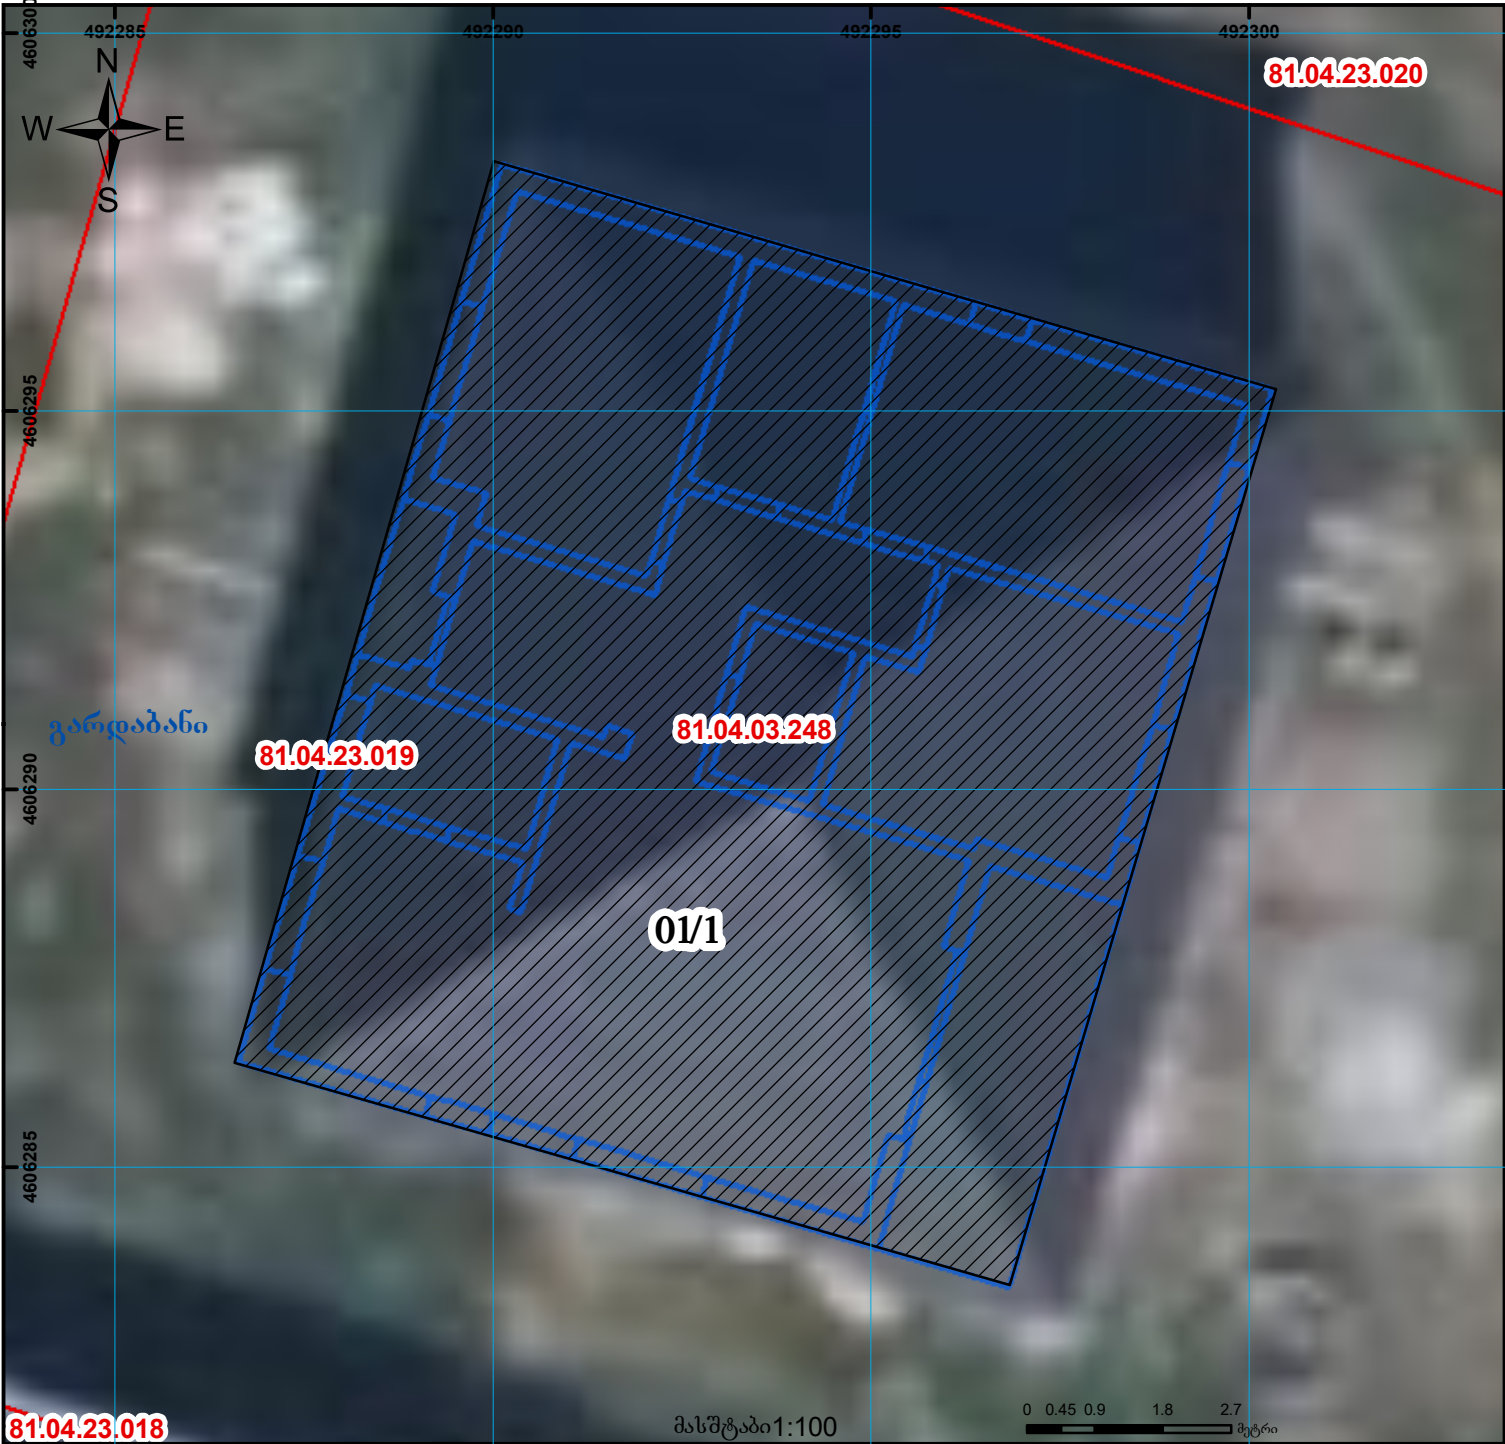

შენობა-ნაგებობა, პირობითი ნომერი/სართულიანობა	ვალდებულება	საზოგადოებრივი ნაგებობა	UTM (საერთაშორისო) სისტემის კოორდ.
მიწის ნაკვეთის საკადასტრო საზღვარი	მშენებარე ნაგებობა	მიწისქვეშა ნაგებობა	