საქართველოს იუსტიციის სამინისტრო

საჯარო რეესტრის ეროვნული სააგენტო

საკადასტრო გეგმა


მიწის ნაკვეთის საკადასტრო კოდი: *67 08 32 115*

განცხადების რეგისტრაციის ნომერი: 8820133899908

მიწის ნაკვეთის ფართობი: *1914* კვ.მ.

დანიშნულება: სასოფლო-სამეურნეო

მომზადების თარიღი: 20.08.13

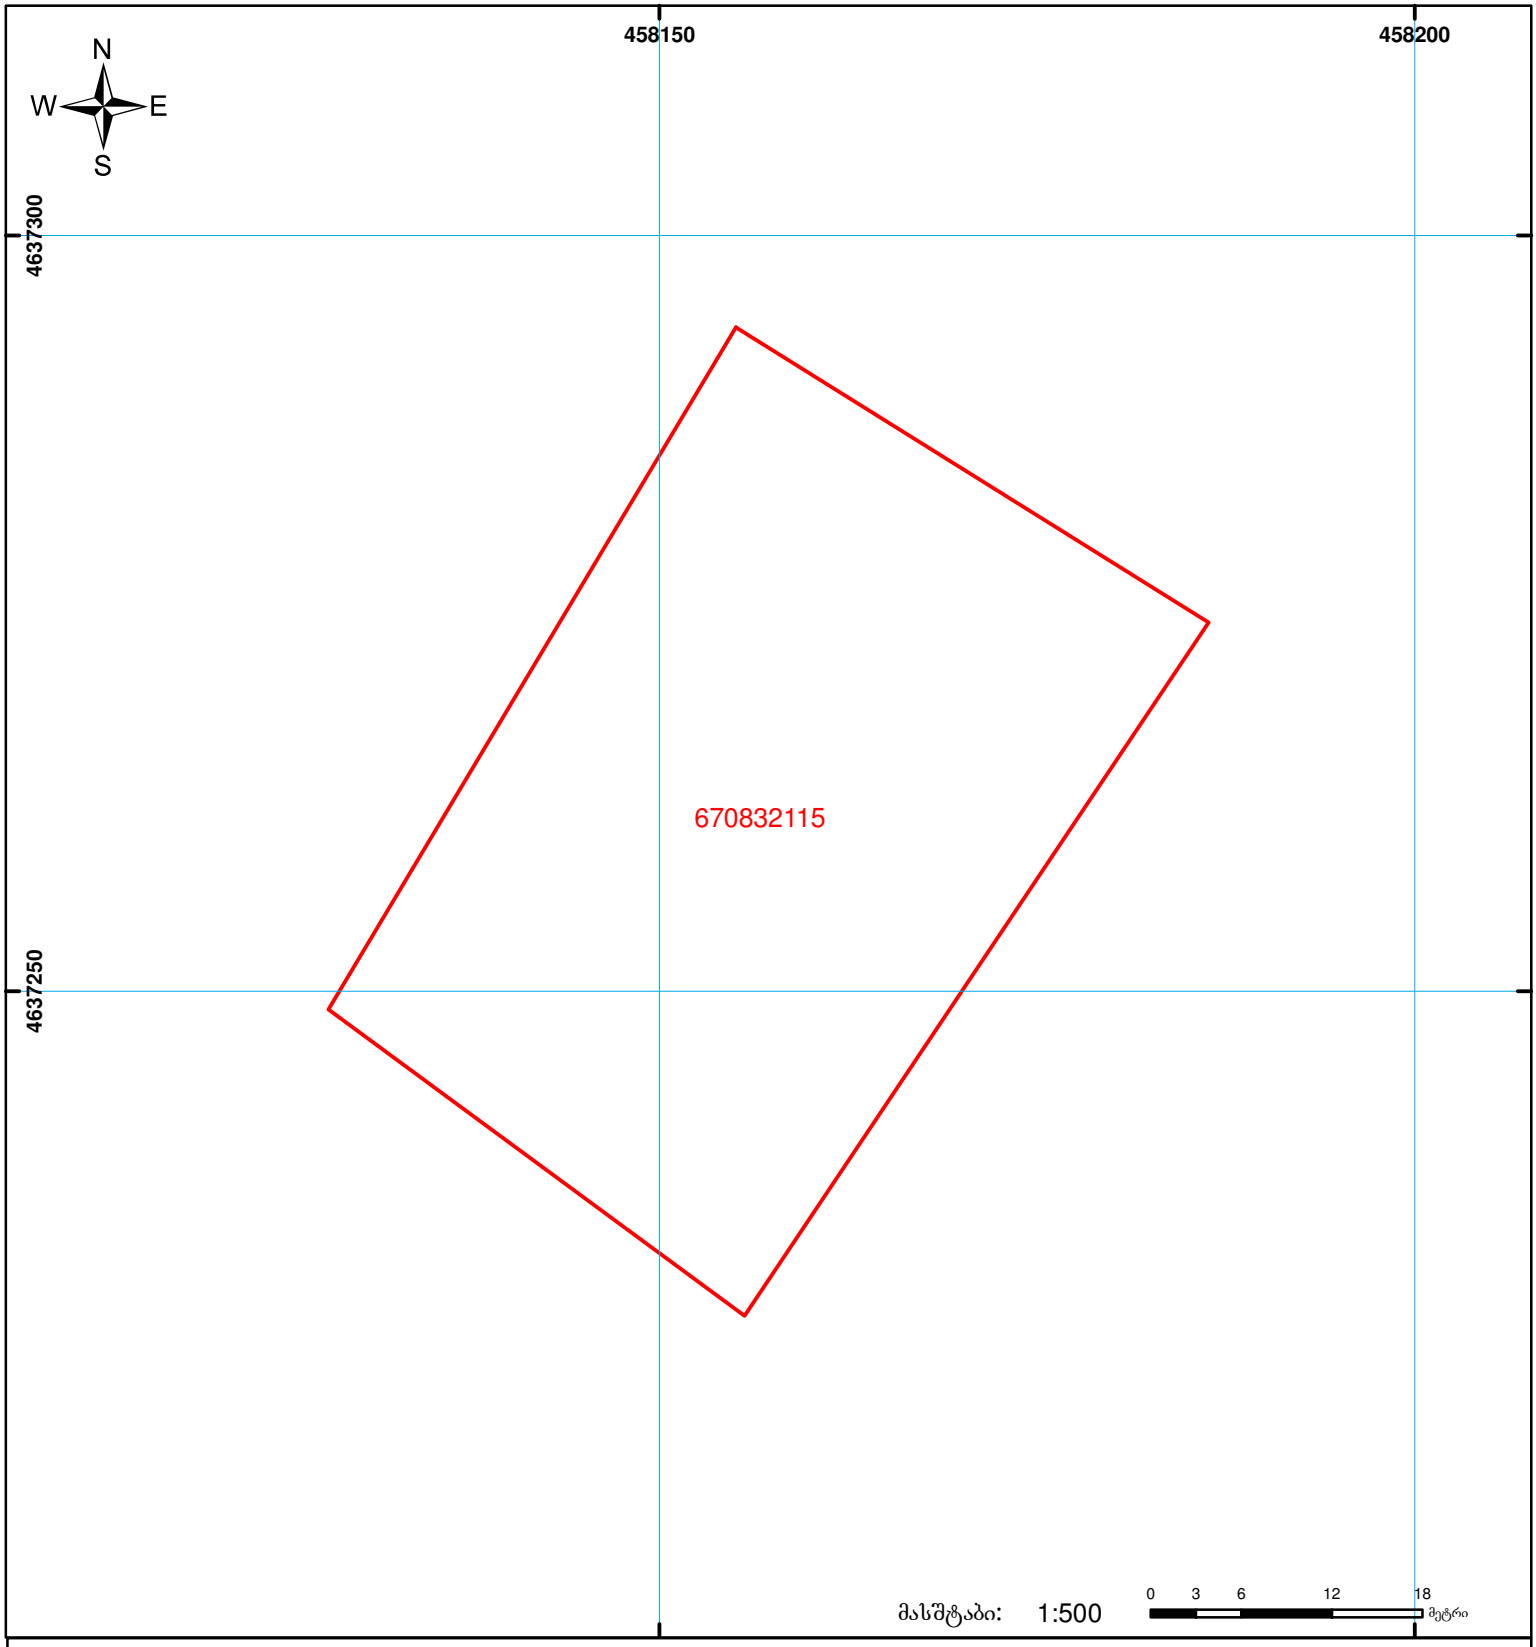

01/2 შენობა-ნაგებობა, პირობითი ნომერი/სართულიანობა

ვალდებულება

ხაზობრივი ნაგებობა

მიწის ნაკვეთის საკადასტრო საზღვარი

მშენებარე ნაგებობა

სახელმწიფო ტყის ფონდი

UTM (საერთაშორისო) სისტემის კოორდ.

საჯარო რეესტრის ეროვნული სააგენტო: თბილისი 0102 წ3. ნიკოლოზის/ნ. ჩხეიძის ქ. 2 ტელ: (995 32) 91 04 27; ფაქსი: (995 32) 91 03 41

კასპის სარეგისტრაციო სამსახური. ქ. კასპი, წულუკიძის ქ. №4

www.napr.gov.ge