საჯარო რეესტრი

ნაკვეთი 1/3-ზე ნაკლებად იცვლის ადგილმდებარეობას
განსახილველია 882026262503 /// 882026262836 განაცხადებთან ერთად
ნაკვეთი მოიცავს მდინარეს ფენას

მიწის ნაკვეთის საკადასტრო კოდი: *053522595*
განცხადების რეგისტრაციის ნომერი: 882026262721
მიწის ნაკვეთის ფართობი: *1097* კვ.მ.
დანიშნულება:
მომზადების თარიღი: 01.04.26

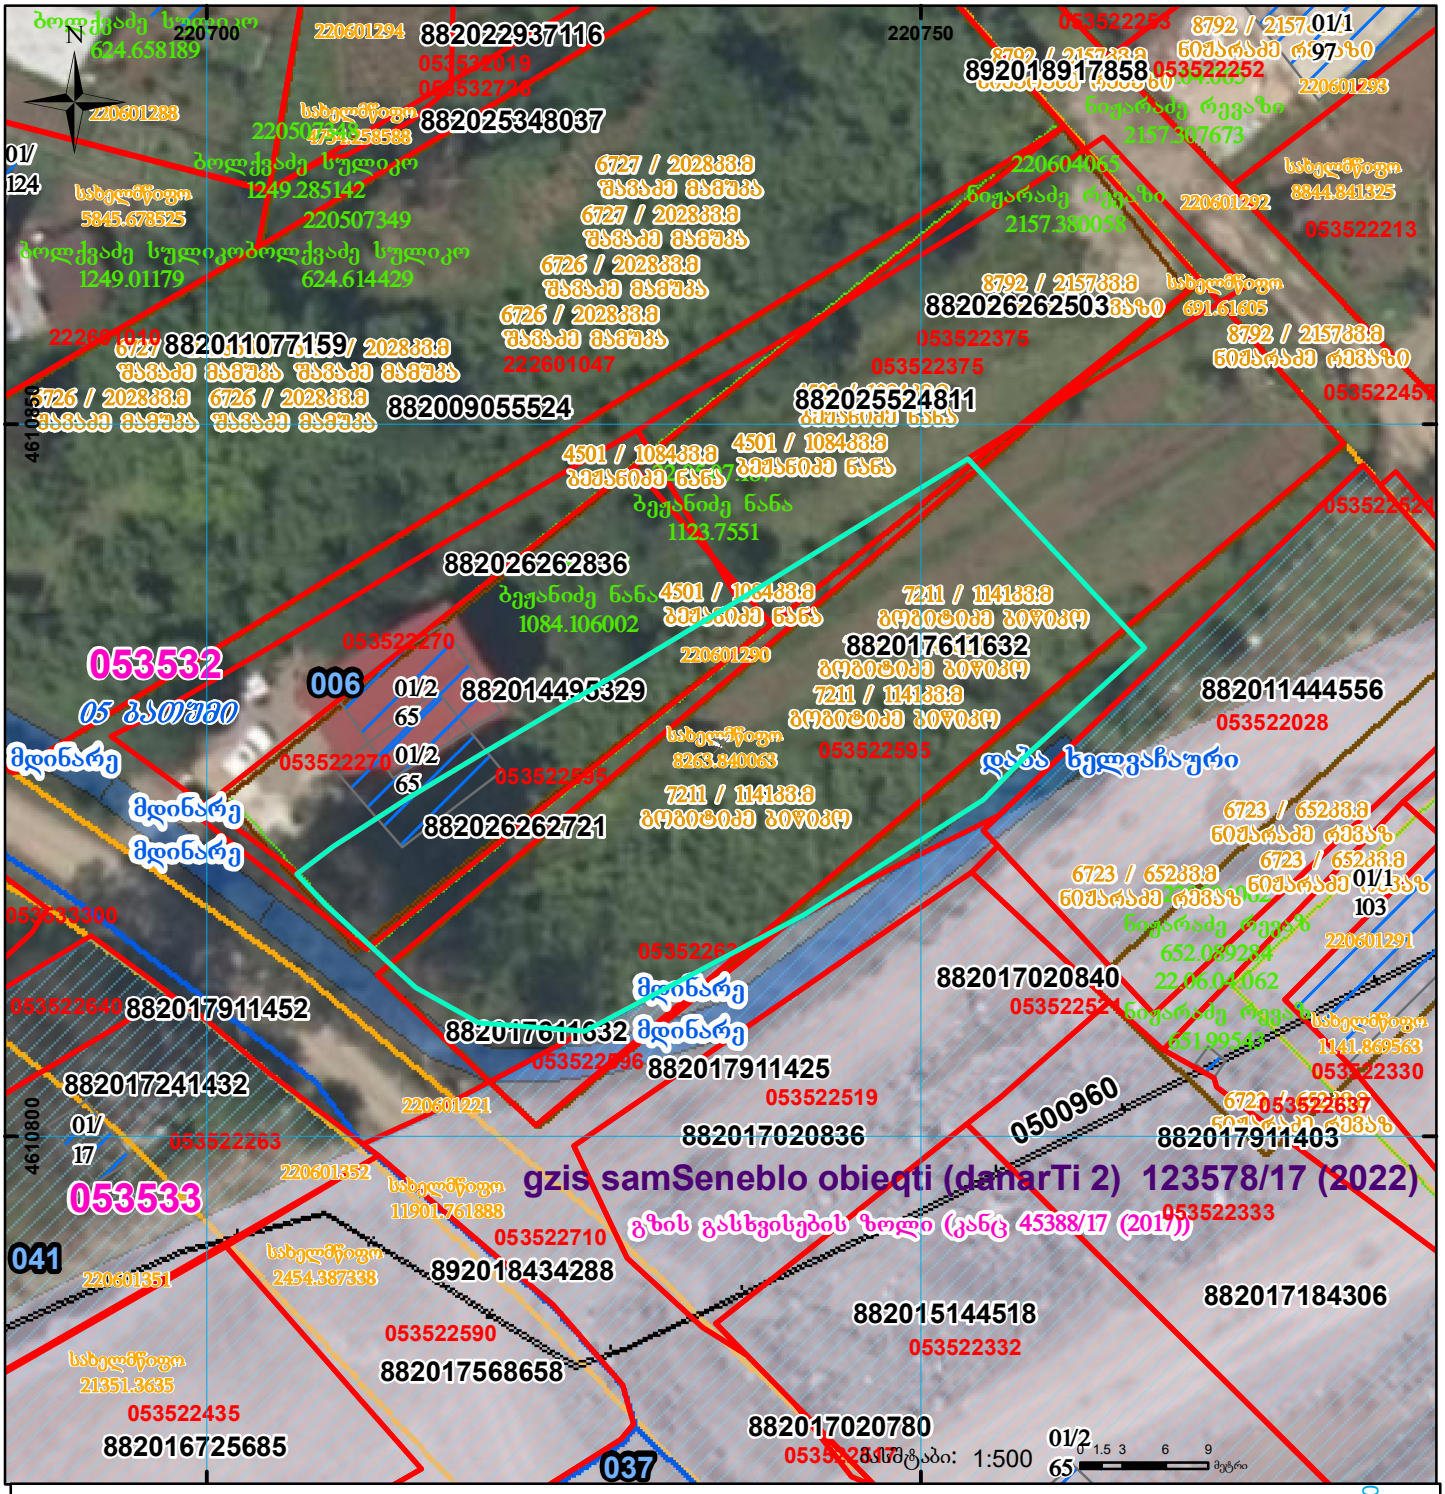

შენობა-ნაგებობა, პირობითი ნომერი/სართულიანობა
ვალდებულება
სარეგისტრაციოდ წარმოდგენილი ნაკვეთი
მიწის ნაკვეთის საკადასტრო საზღვარი
მშენებარე ნაგებობა
ხაზობრივი ნაგებობა
UTM (საერთაშორისო) სისტემის კოორდ.