




საქართველოს იუსტიციის სამინისტრო
საჯარო რეგისტრის ეროვნული სააგენტო
საკადასტრო გეგმა

მიწის ნაკვეთის საკადასტრო კოდი: 67 14 34 009
ბანცხალების რეგისტრაციის ნომერი: 882013450695
მიწის ნაკვეთის ფართობი: 53003 კვ.მ.
ღანძღვულება: სასოფლო-სამეურნეო
გომზადების თარიღი: 20.09.2013

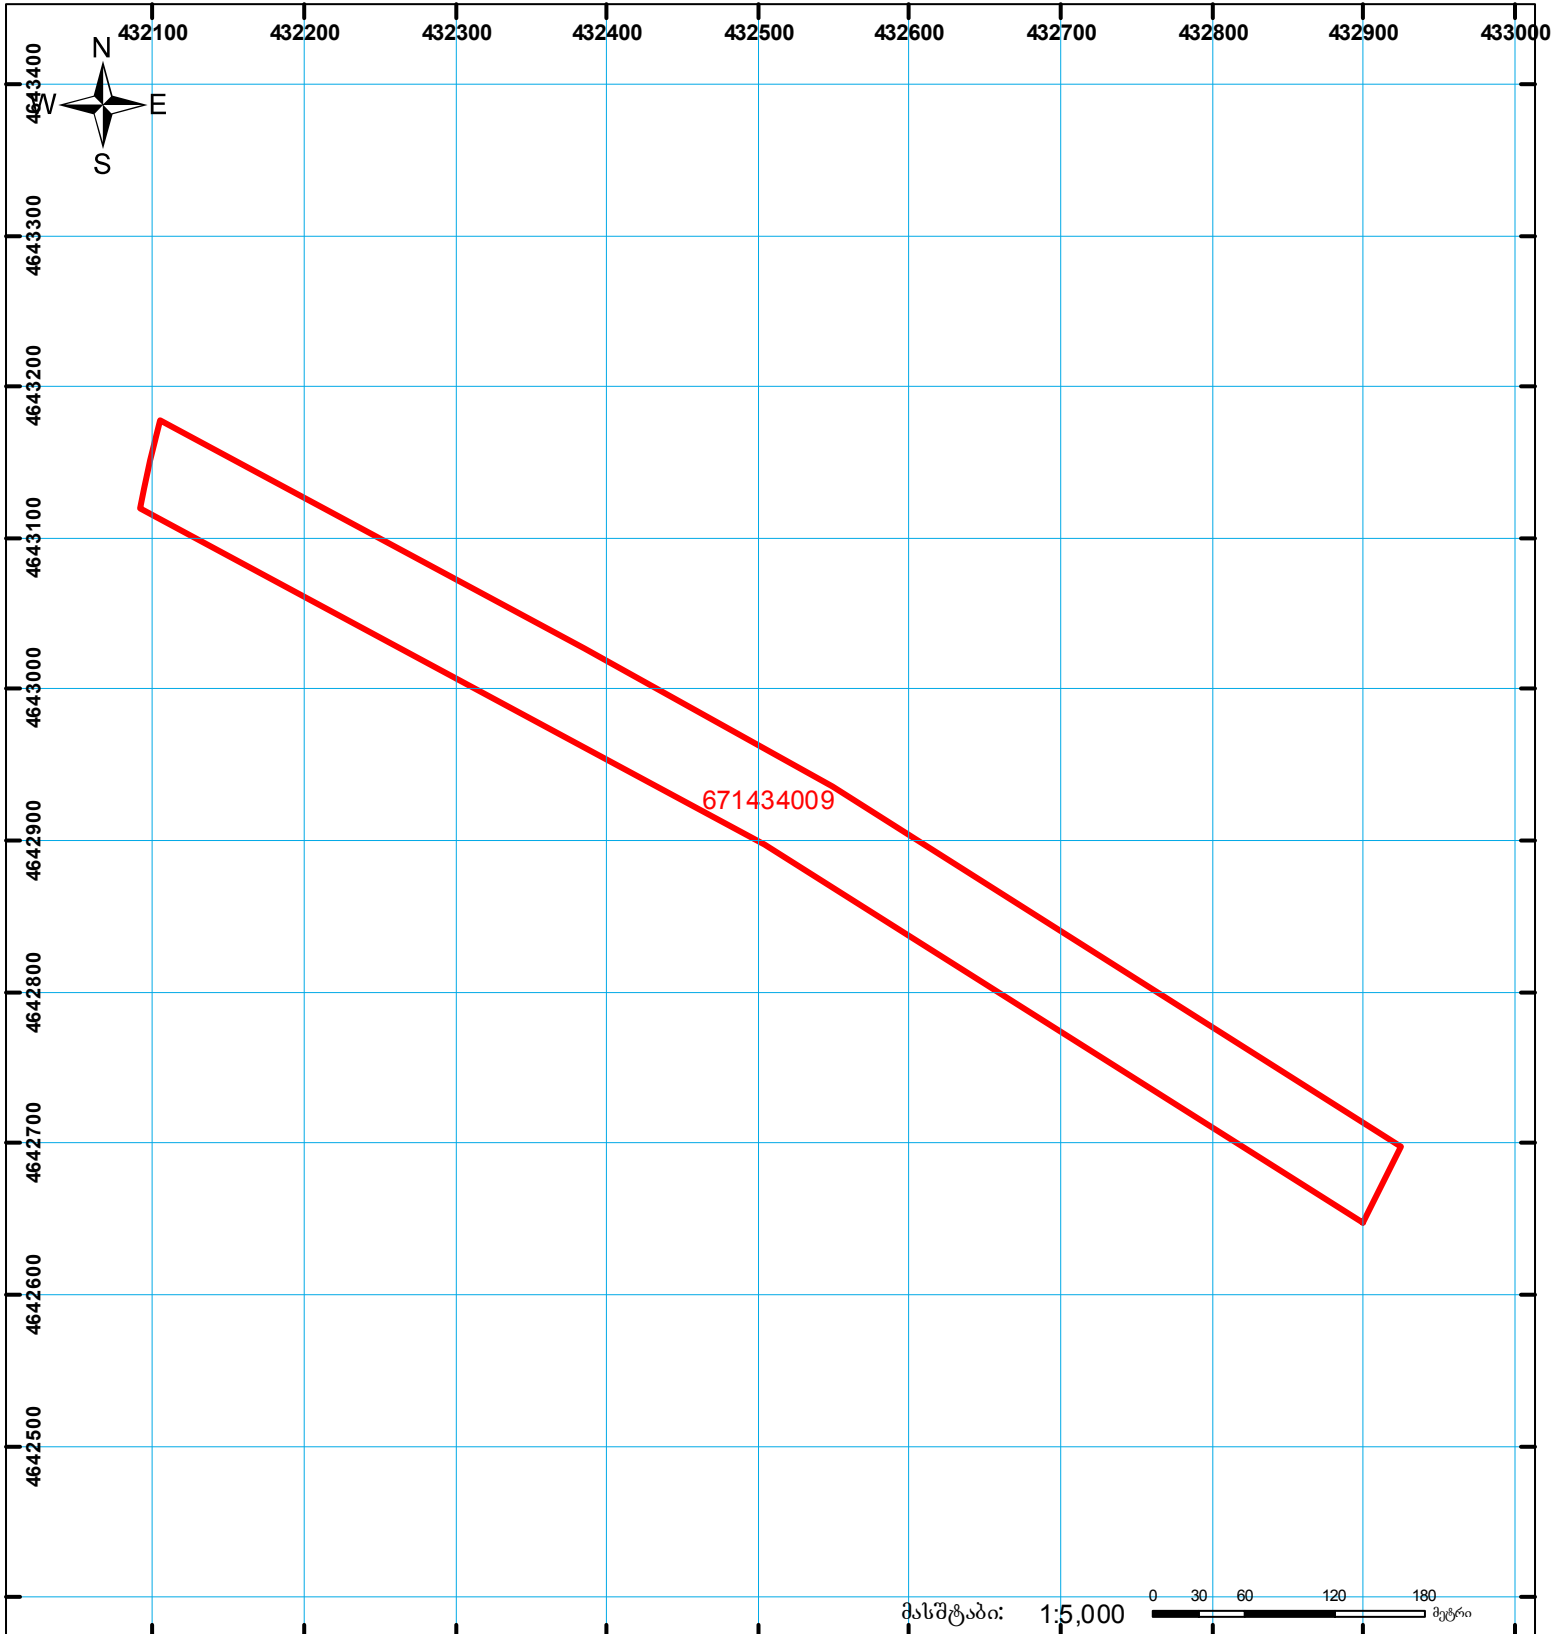

	შენიშნული ნაკვეთის საკადასტრო საზღვარი		ვალდებულება		სახობრივი ნაკვეთი
	მიწის ნაკვეთის საკადასტრო საზღვარი		შემენებარე ნაკვეთი		სახელმწიფო ტყის ფონდი

UTM (საერთაშორისო) სისტემის კოორდ.