სიტუაციური ნახაზი

ზედდებაა რეგისტრირებულ მონაცემებთან 43.31.78.079

მიწის ნაკვეთის საკადასტრო კოდი:	433178113
განცხადების რეგისტრაციის ნომერი:	892025503724
მიწის ნაკვეთის ფართობი:	251 კვ.მ.
დანიშნულება:	
მომზადების თარიღი:	30.12.25

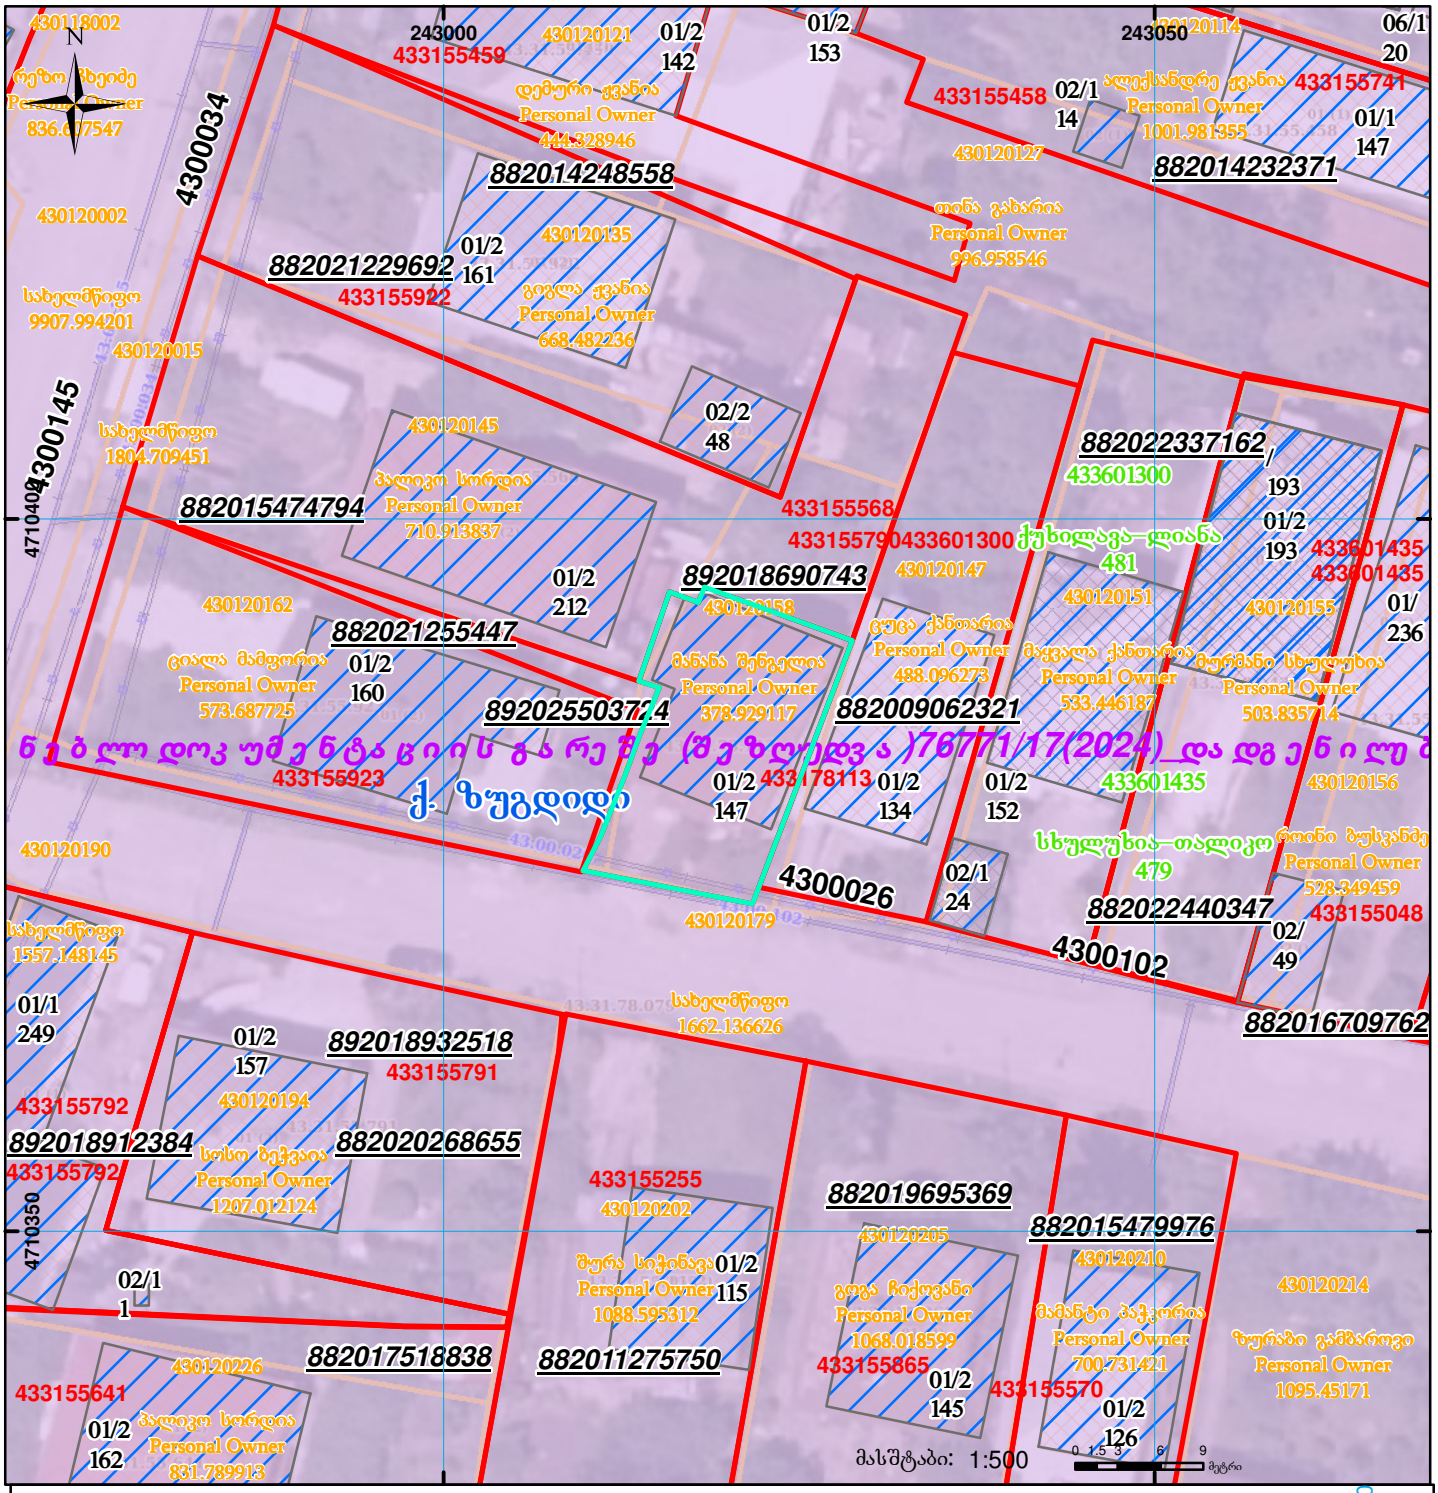

01/2	შენობა-ნაგებობა, პირობითი ნომერი/სართულიანობა		ვალდებულება		სარეგისტრაციოდ წარმოდგენილი ნაკვეთი
	მიწის ნაკვეთის საკადასტრო საზღვარი		მშენებარე ნაგებობა		ხაზობრივი ნაგებობა

UTM (საერთაშორისო) სისტემის კოორდ.