




საქართველოს იუსტიციის სამინისტრო
საჯარო რეგისტრის ეროვნული სააგენტო
საკადასტრო ბუბმა

მიწის ნაკვეთის საკადასტრო კოდი: 67 01 55 004
განცხადების რეგისტრაციის ნომერი: 882010643552
მიწის ნაკვეთის ფართობი: 1500 კვ.მ.
ღანიშნულება: არასასოფლო-სამეურნეო
კატეგორია:
მომზადების თარიღი: 08.06.10

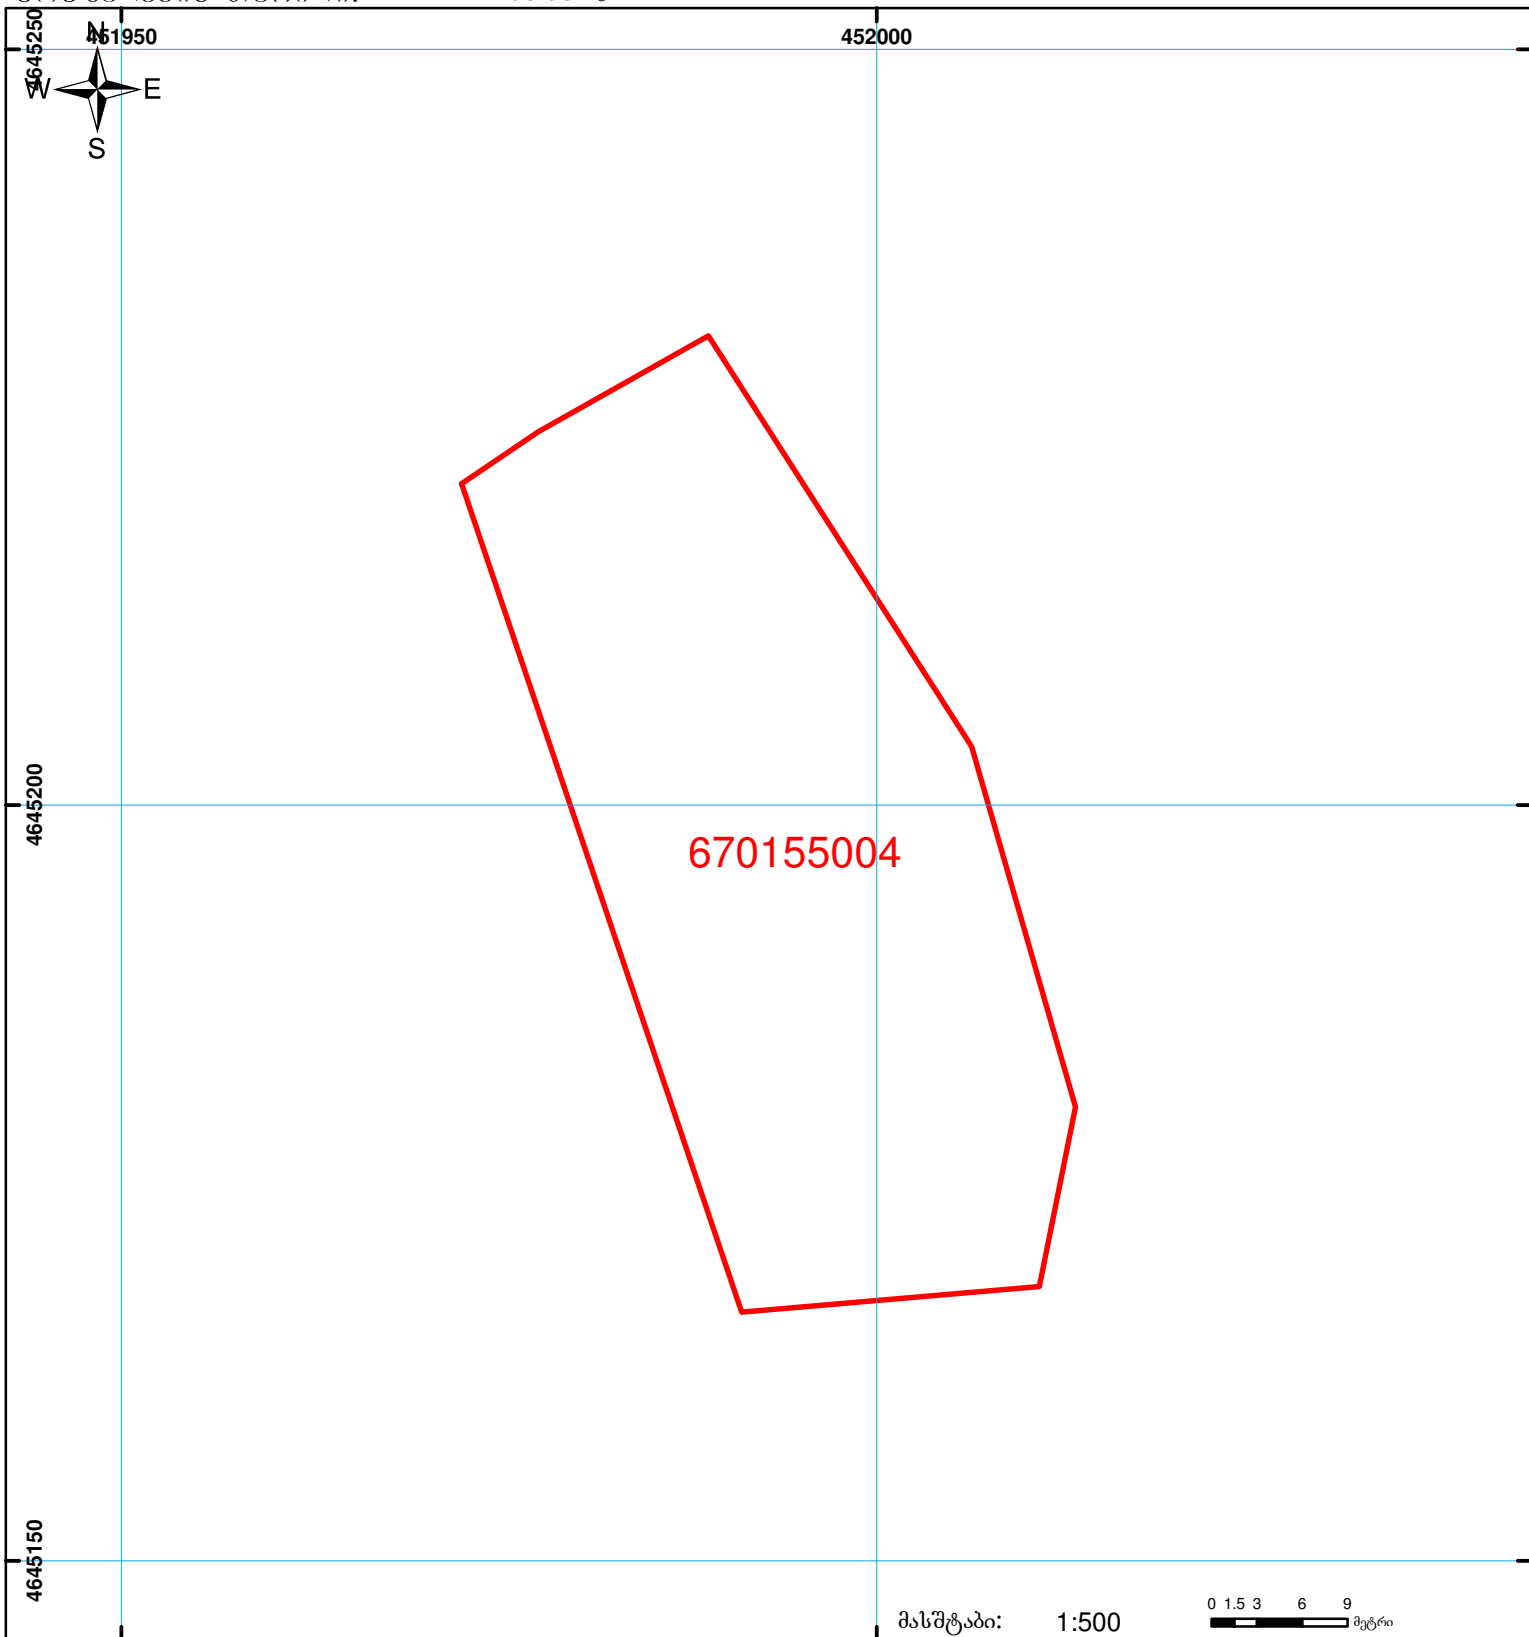

შენიშვნა-ნაგებობა,
პირობითი ნომერი/სართულიანობა



ვალდებულება



ხაზობრივი ნაგებობა



მიწის ნაკვეთის საკადასტრო საზღვარი



მშენებარე ნაგებობა

00'0
0.00
UTM
(საერთაშორისო)
სისტემის კოორდ.