თბილისის ადმინისტრაციული საზღვარი
სამშენებლო დოკუმენტაციის გარეშე (შეზღუდვა)

ნაკვეთი 1/3-ზე ნაკლებად იცვლის ადგილმდებარეობას
იმატებს შენობას
ელ და ქაღალდის ვერსიის მეორე გვერდზე შენობის მდგომარეობა განსხვავებულია

მიწის ნაკვეთის საკადასტრო კოდი:	*01.81.05.025.015*
განცხადების რეგისტრაციის ნომერი:	892025537876
მიწის ნაკვეთის ფართობი:	*607* კვ.მ.
მომზადების თარიღი	24.12.25

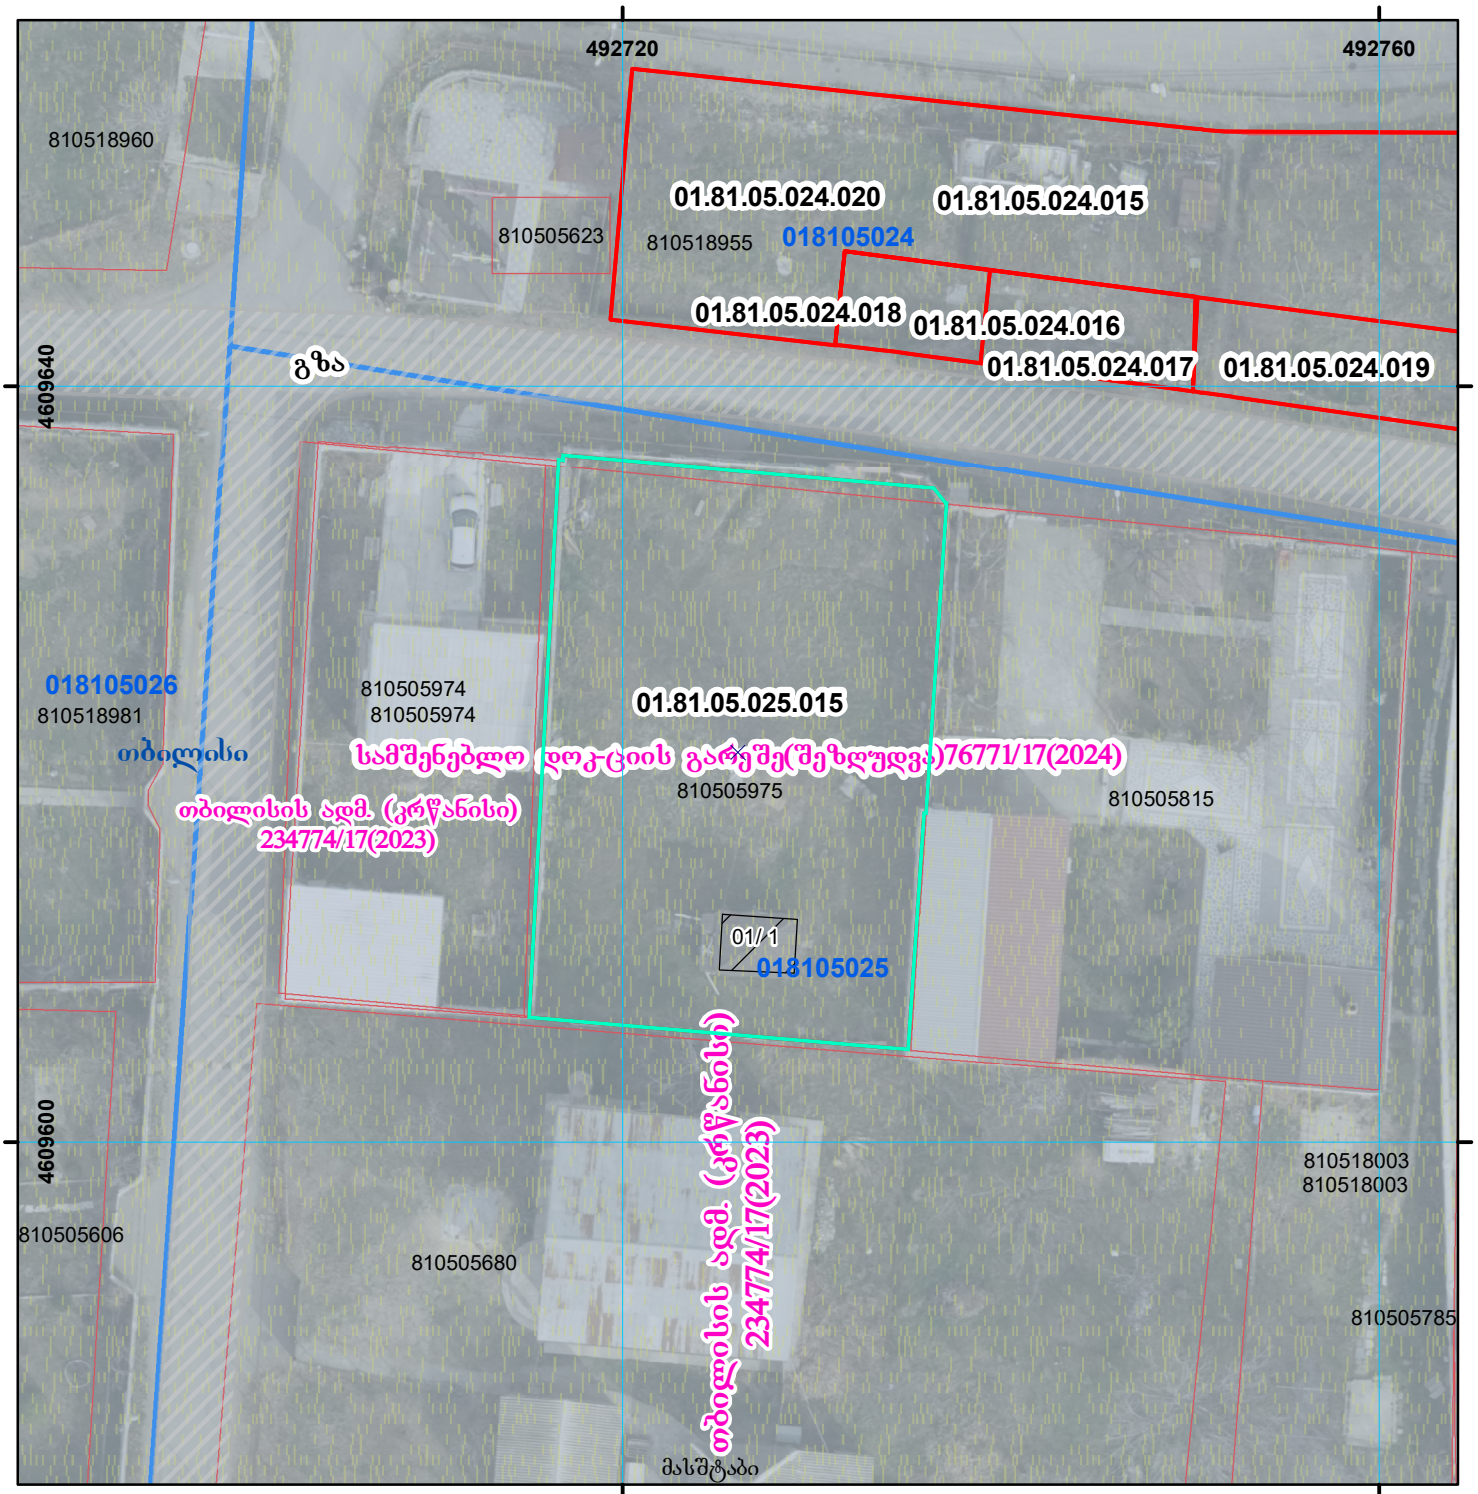

01/2 შენობა-ნაგებობა, პირობითი ნომერი/სართულიანობა	ვალდებულება	ხაზობრივი ნაგებობა	0.00 00.0 UTM (საერთაშორისო) სისტემის კოორდ.
მიწის ნაკვეთის საკადასტრო საზღვარი	მშენებარე ნაგებობა	მიწისქვეშა ნაგებობა	