საჯარო რეესტრი

ზედდებაა 43.15.42.194 რეგისტრირებულ მონაცემებთან

ზე

მიწის ნაკვეთის საკადასტრო კოდი: *431542330*
განცხადების რეგისტრაციის ნომერი: 882021078560
მიწის ნაკვეთის ფართობი: *34533* კვ.მ.
დანიშნულება:
მომზადების თარიღი: 09.02.21

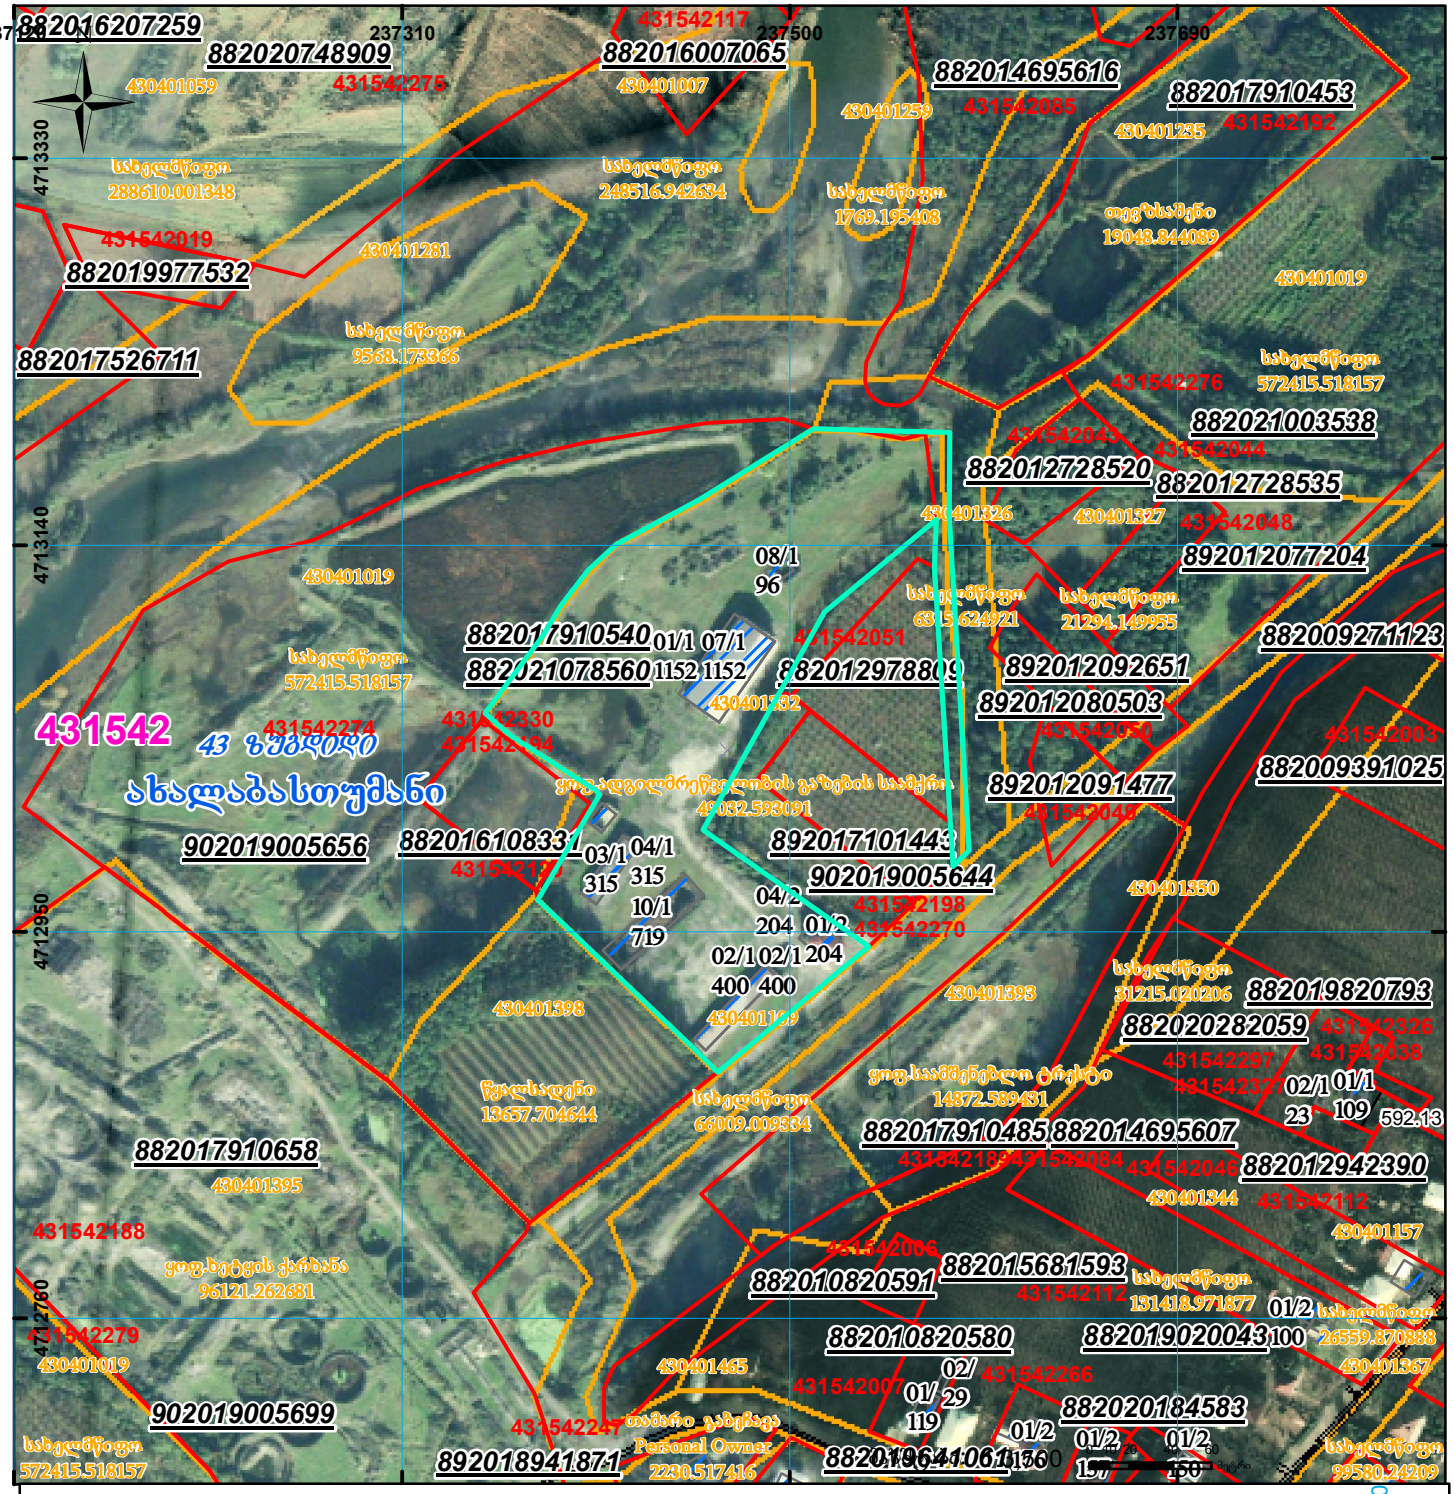

01/2	შენობა-ნაგებობა, პირობითი ნომერი/სართულიანობა	ვალდებულება	სარეგისტრაციოდ წარმოდგენილი ნაკვეთი
	მიწის ნაკვეთის საკადასტრო საზღვარი	მშენებარე ნაგებობა	ხაზობრივი ნაგებობა

UTM (საერთაშორისო) სისტემის კოორდ.