საქართველოს იუსტიციის სამინისტრო
საჯარო რეესტრის ეროვნული სააგენტო
საკადასტრო გეგმა

მიწის ნაკვეთის საკადასტრო კოდი:	*26 28 17 023*
განცხადების რეგისტრაციის ნომერი:	882010004603
მიწის ნაკვეთის ფართობი:	*2563* კვ.მ.
დანიშნულება:	სასოფლო-სამეურნეო
კატეგორია:	საკარმიდამო
მომზადების თარიღი:	11.01.10

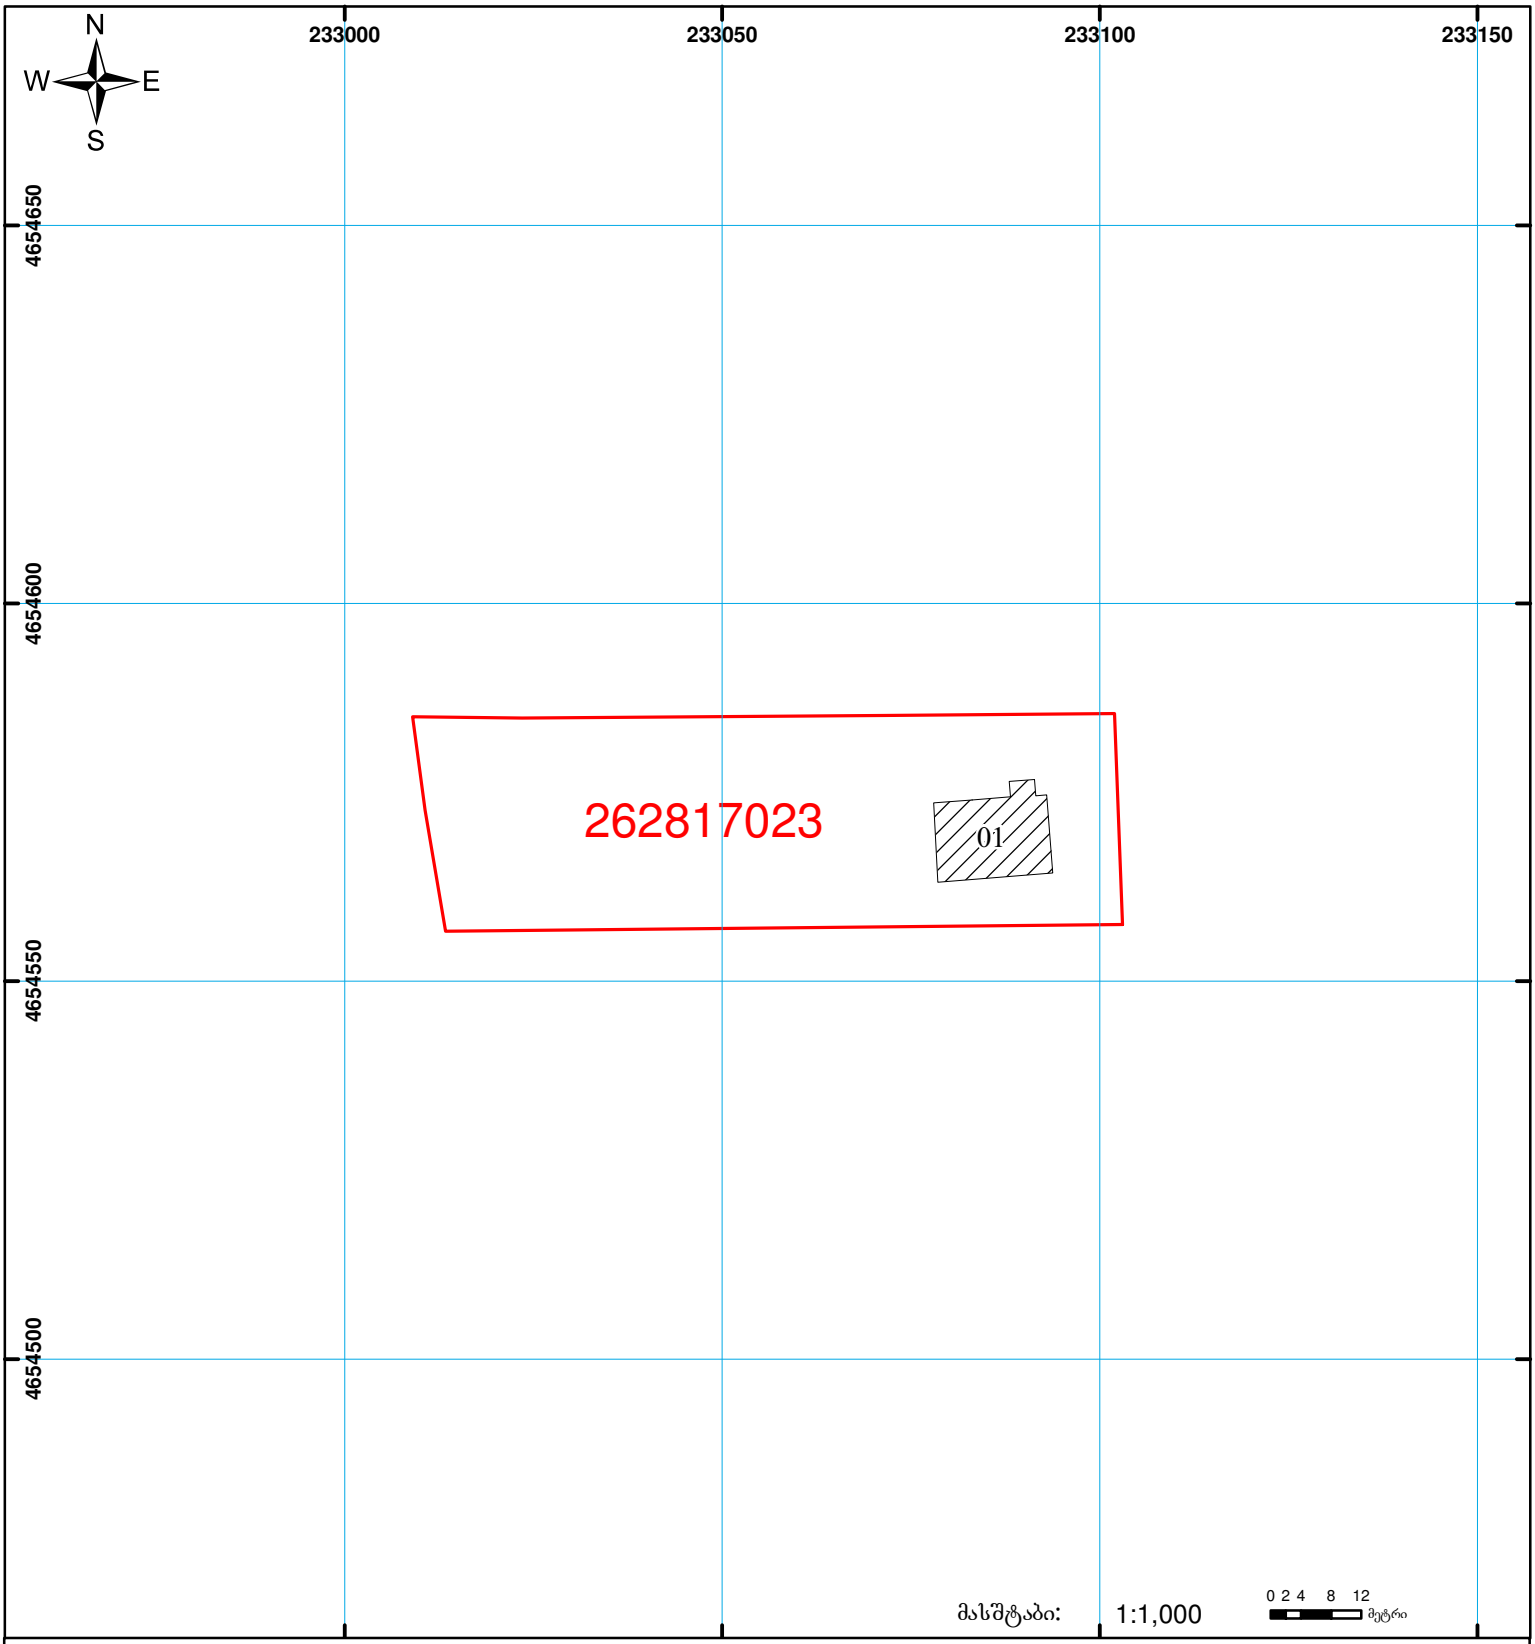

01/2	შენობა-ნაგებობა, პირობითი ნომერი/სართულიანობა		ვალდებულება		ხაზობრივი ნაგებობა
	მიწის ნაკვეთის საკადასტრო საზღვარი		მშენებარე ნაგებობა		

0.00 00'0 UTM (საერთაშორისო) სისტემის კოორდ.

საჯარო რეესტრის ეროვნული სააგენტო: თბილისი 0102 წმ. ნიკოლოზის/ნ. ჩხეიძის ქ. 2 ტელ: (995 32) 91 04 27; ფაქსი: (995 32) 91 03 41
ოზურგეთის სარეგისტრაციო სამსახური. ქ. ოზურგეთი, 3500 მერაბ კოსტავას ქ. № 1
www.napr.gov.ge