საჯარო რეესტრის ეროვნული სააგენტოს

ოზურგეთის სარეგისტრაციო სამსახური

საკადასტრო გეგმა

მიწის ნაკვეთის საკადასტრო კოდი: 26 01 36 234

განცხადების რეგისტრაციის ნომერი: 882008261565


მიწის ნაკვეთის ფართობი: 1000 კვ.მ

დანიშნულება: სასოფლო–სამეურნეო

მომზადების თარიღი: 18.09.2008 წ

N

მასშტაბი 1: 2000

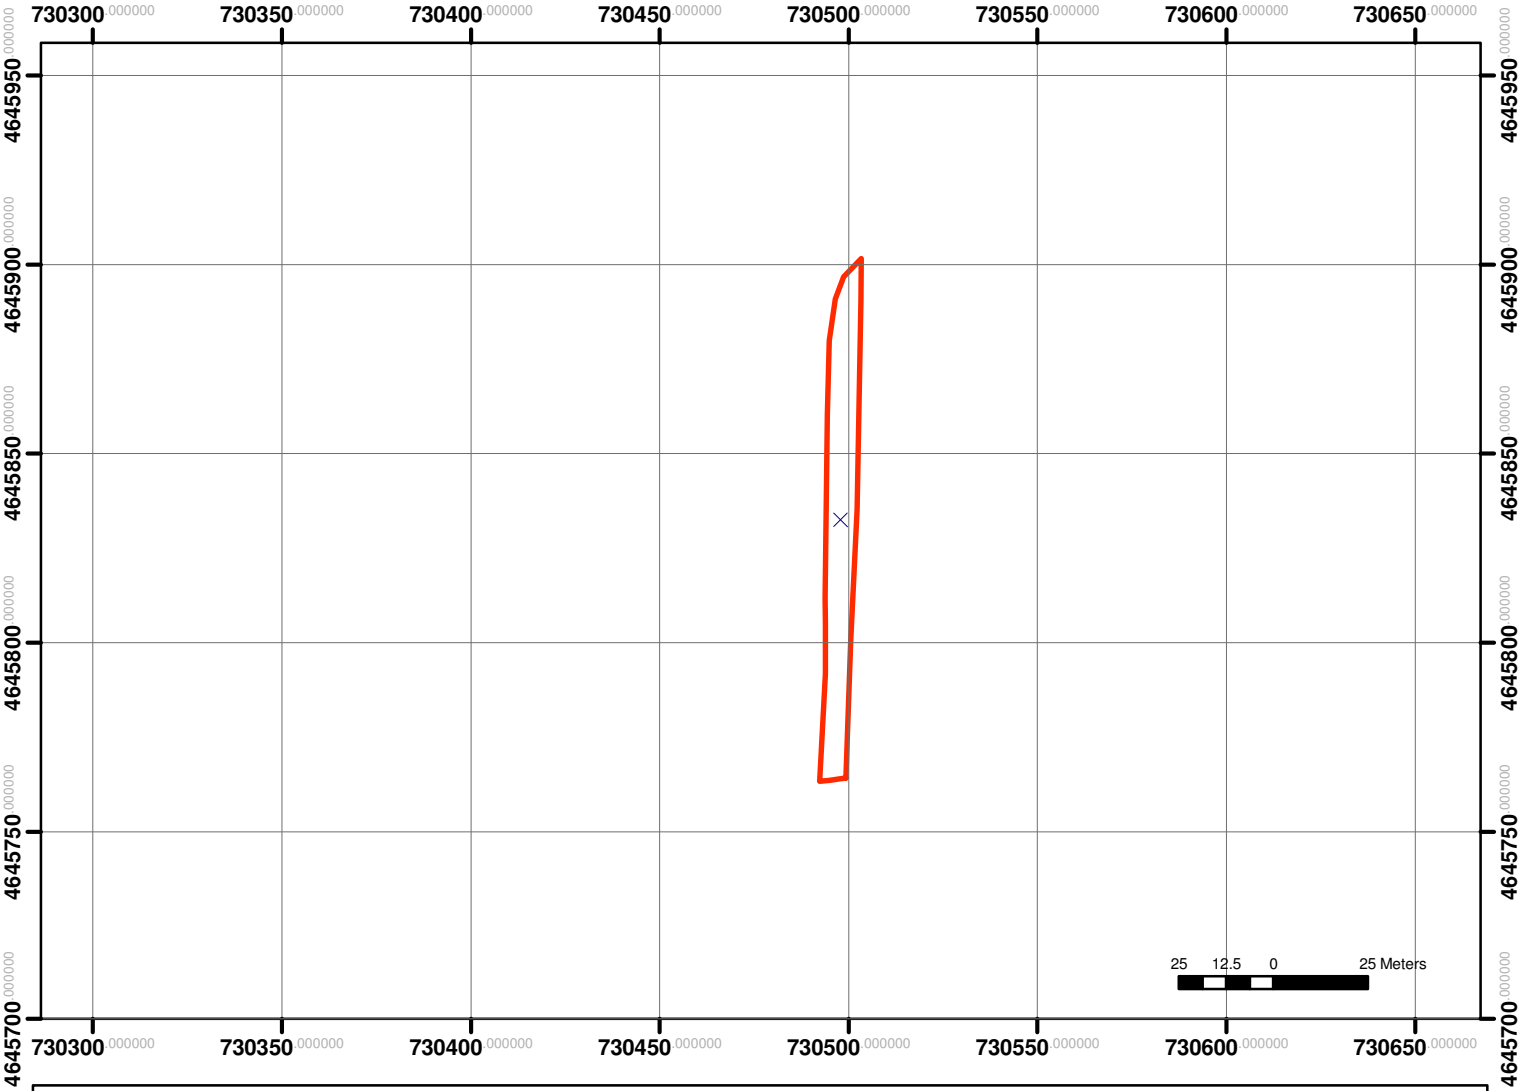

01/2 შენობა-ნაგებობა, პირობითი ნომერი/სართულიანობა

სერვიტუტი

ხაზობრივი ნაგებობა

მიწის ნაკვეთის საკადასტრო საზღვარი

მშენებარე ნაგებობა

0.00 0.00 (საერთაშორისო) სისტემის კოორდ. UTM