



საქართველოს იუსტიციის სამინისტრო
საჯარო რეგისტრის ეროვნული სააგენტო

საკადასტრო გეგმა

მიწის ნაკვეთის საკადასტრო კოდი: 72 02 40 049


ბანცხალების რეგისტრაციის ნომერი: 882010882916

მიწის ნაკვეთის ფართობი: 5958 კვ.მ.

ღანიშნულება: სასოფლო-სამეურნეო

კატეგორია:

18.11.10

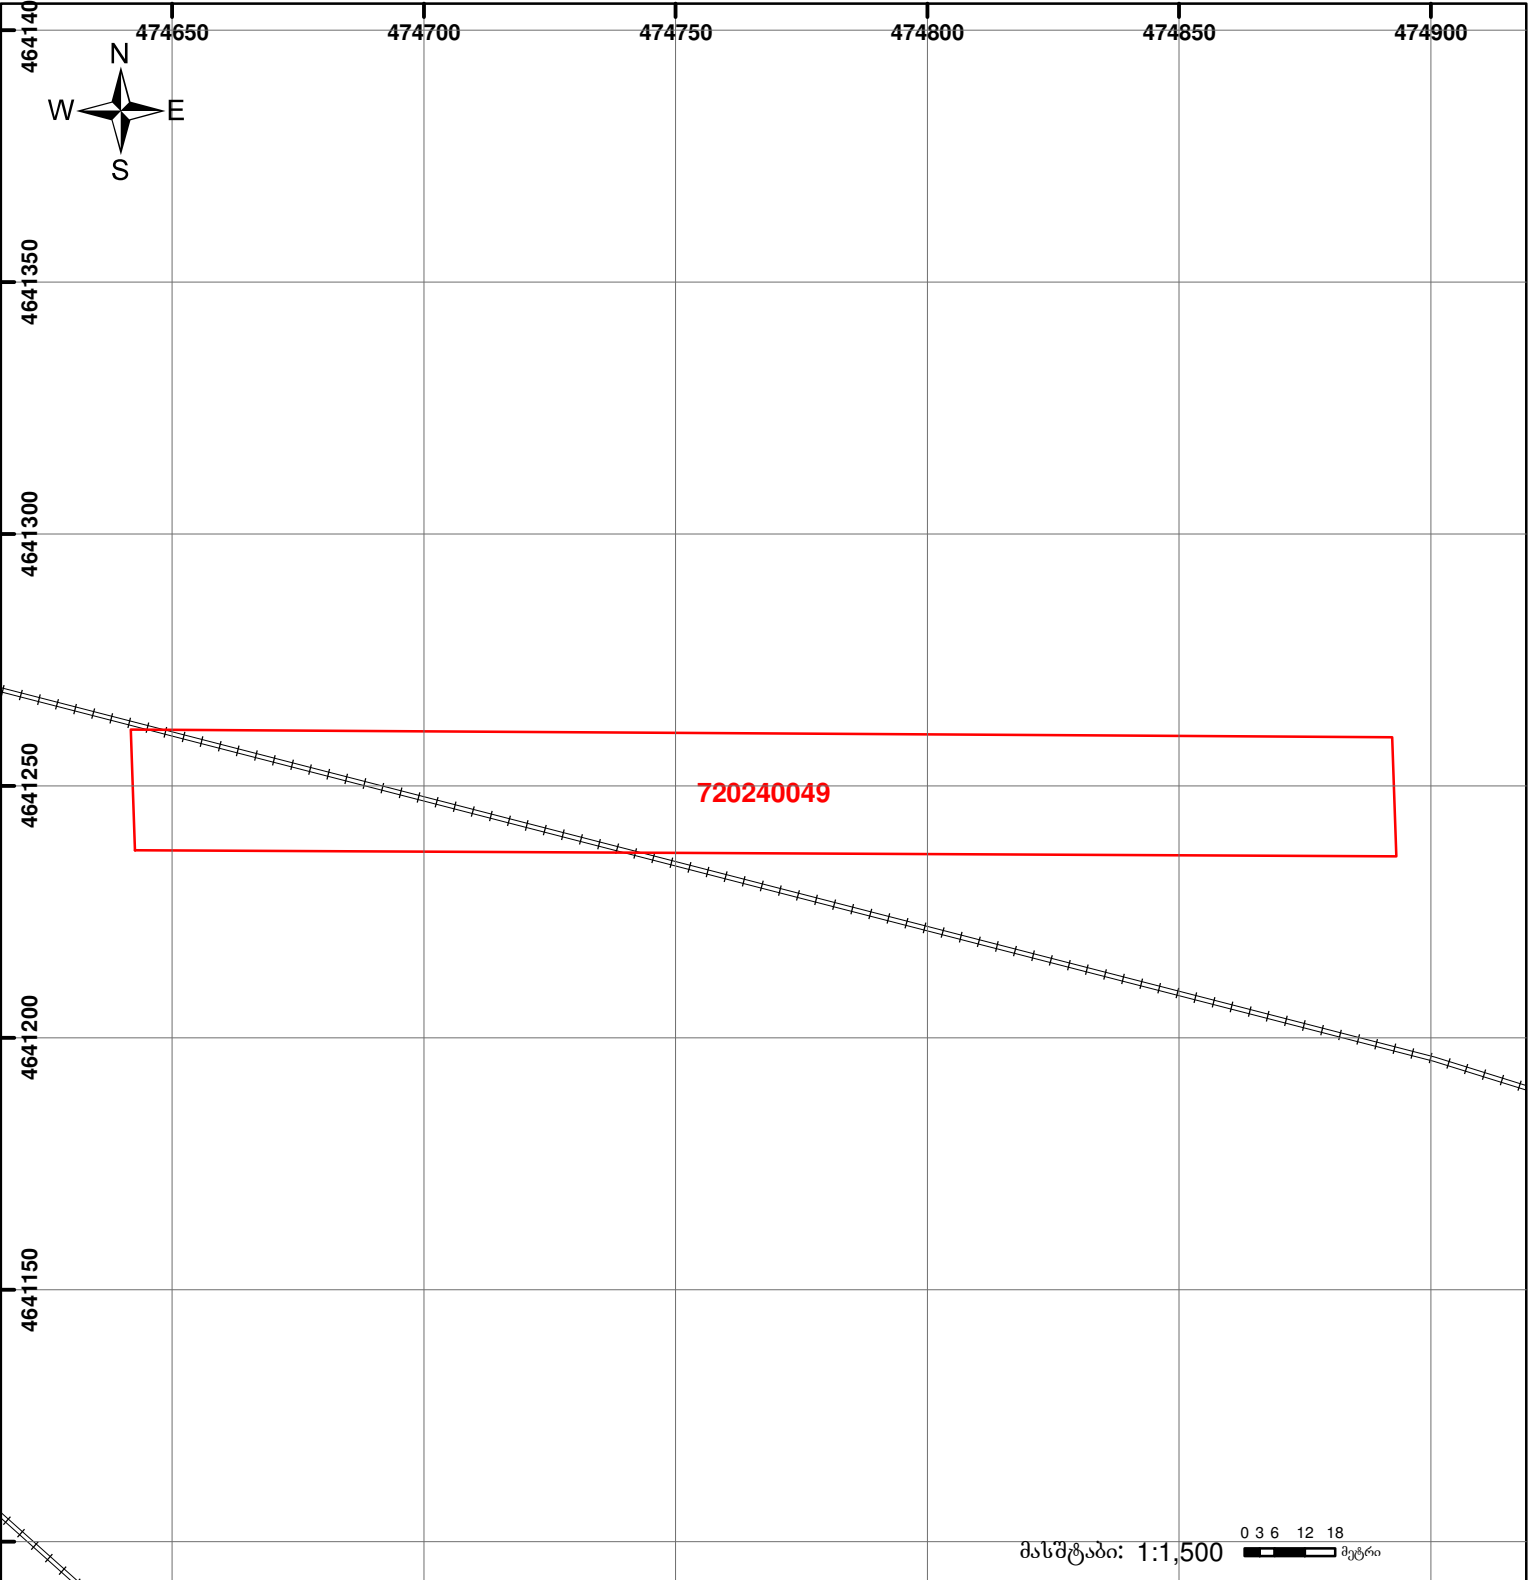

	შენიშნა-ნაკვობა, პირობითი ნომერი/სართულიანობა		ვალდებულება		საზოგადოებრივი ნაკვობა	 0.00 00'0 UTM (საერთაშორისო) სისტემის კოორდ.
	მიწის ნაკვეთის საკადასტრო საზღვარი		მშენებარე ნაკვობა			