


საკადასტრო გეგმა		მასშტაბი 1:500	საქართველოს იუსტიციის სამინისტრო საჯარო რეგისტრის ეროვნული სააგენტო მცხეთის სარეგისტრაციო სამსახური				
მიწის ნაკვეთი:							
სარეგისტრაციო №							
საკადასტრო №	72	/	14	/	34	/	136
	ზონა		სექტორი		კვარტალი		ნაკვეთი
	მცხეთა		დიდოში				
მისამართი:		ქ. თბილისი, სოფ. დიდოში					
თარიღი: 14.09.07		ფართობი: 902 კვ.მ.				ბეჭედი	

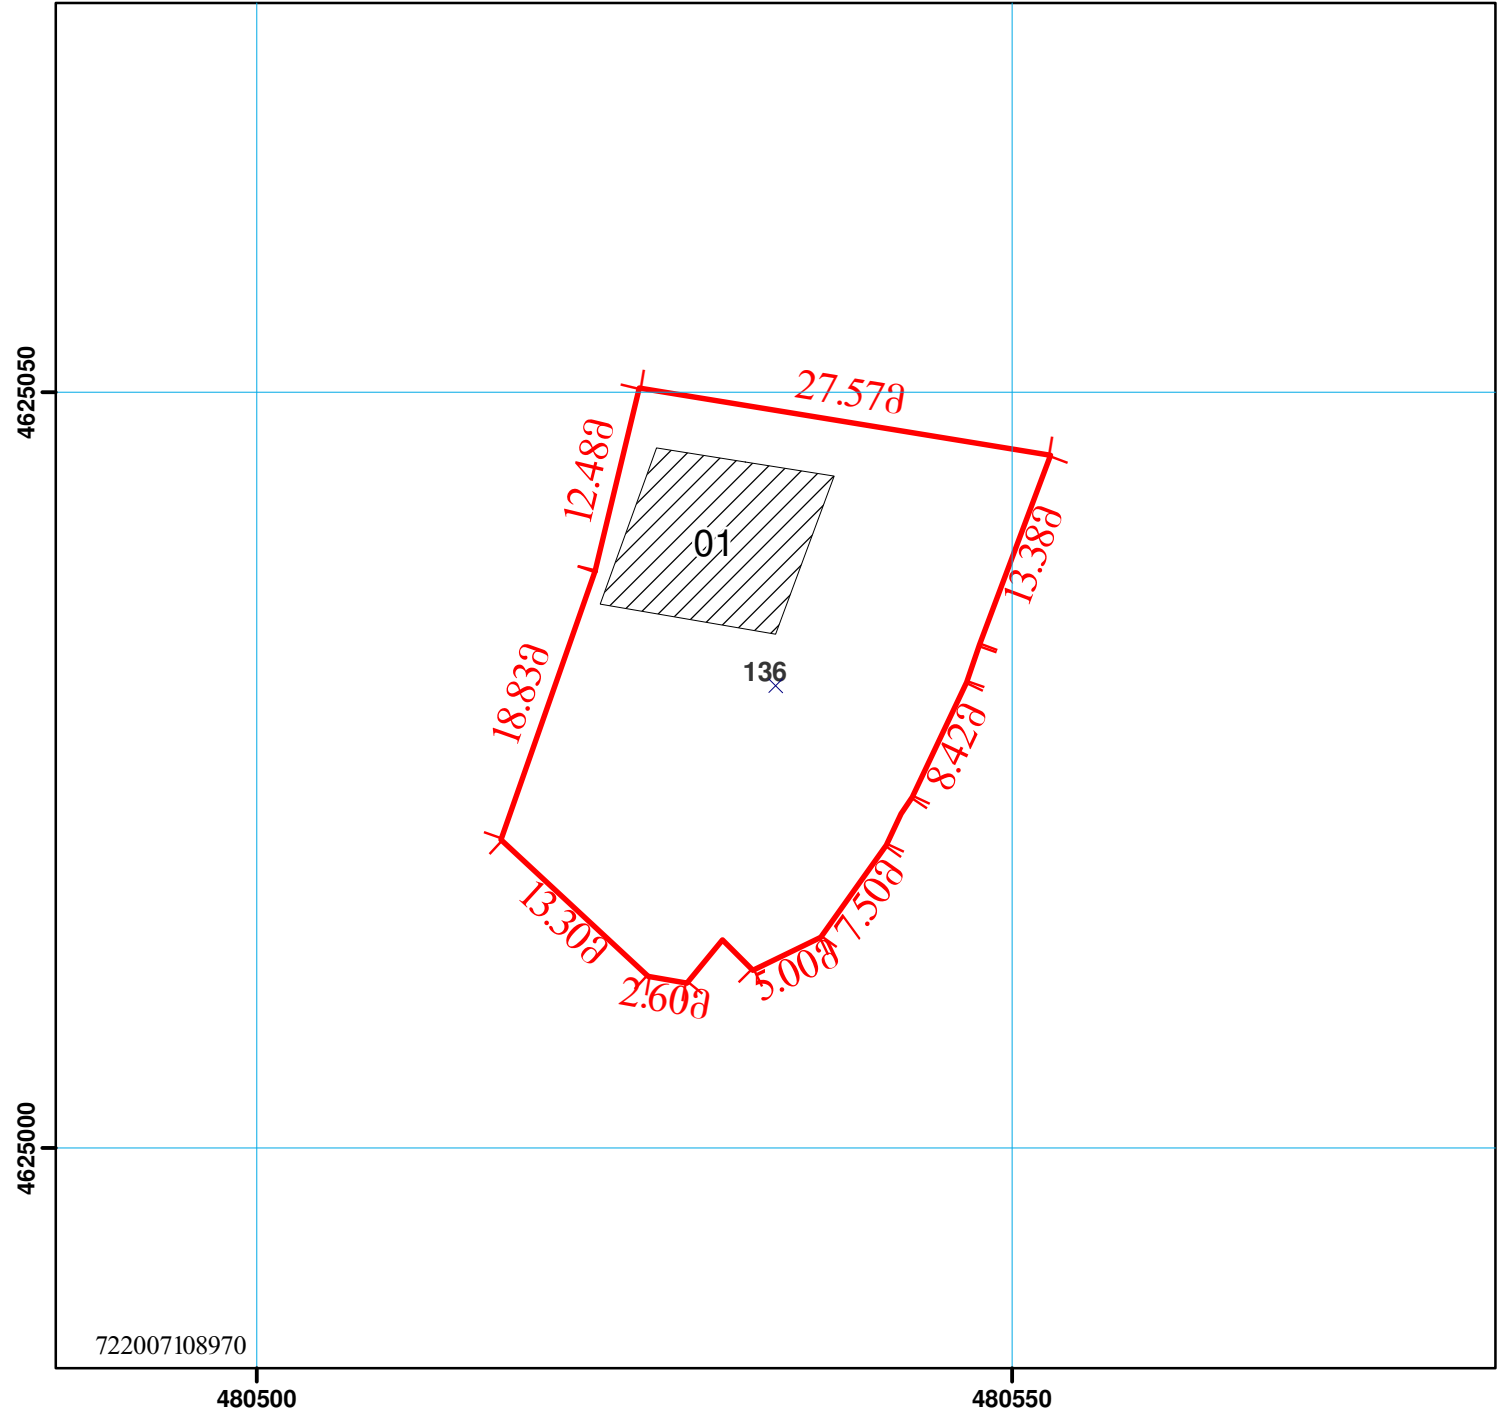

მიწის ნაკვეთის საკადასტრო საზღვარი	შენობის ნომერი	ბორღიური	მშენებარე უსაბუთო
საცხოვრებელი შენობა	მშენებარე ნაგებობა	რკინიგზა	რეზერვუარი
არასაცხოვრებელი შენობა	სატრანსფორმატორო ჯიხურები და ელექტრო ქვესადგურები	მაღალი ძაბვის ელექტრო გადამცემი საზი	UTM (საერთაშორისო) სისტემის კოორდ.
უფლების დამადასტურებელი საბუთის გარეშე არსებული შენობა-ნაგებობა	სერვიტუტი	სამეთვალყურეო ჭები	