



საქართველოს იუსტიციის სამინისტრო
საჯარო რეგისტრის ეროვნული სააგენტო

საკადასტრო ბეჭედი

მიწის ნაკვეთის საკადასტრო კოდი: 74 06 11 072


ბანცხალების რეგისტრაციის ნომერი: 882009402646

მიწის ნაკვეთის ფართობი: 2410 კვ.მ.

ღანიშნულება: სასოფლო-სამეურნეო

კატეგორია:

მომზადების თარიღი: 09.12.09

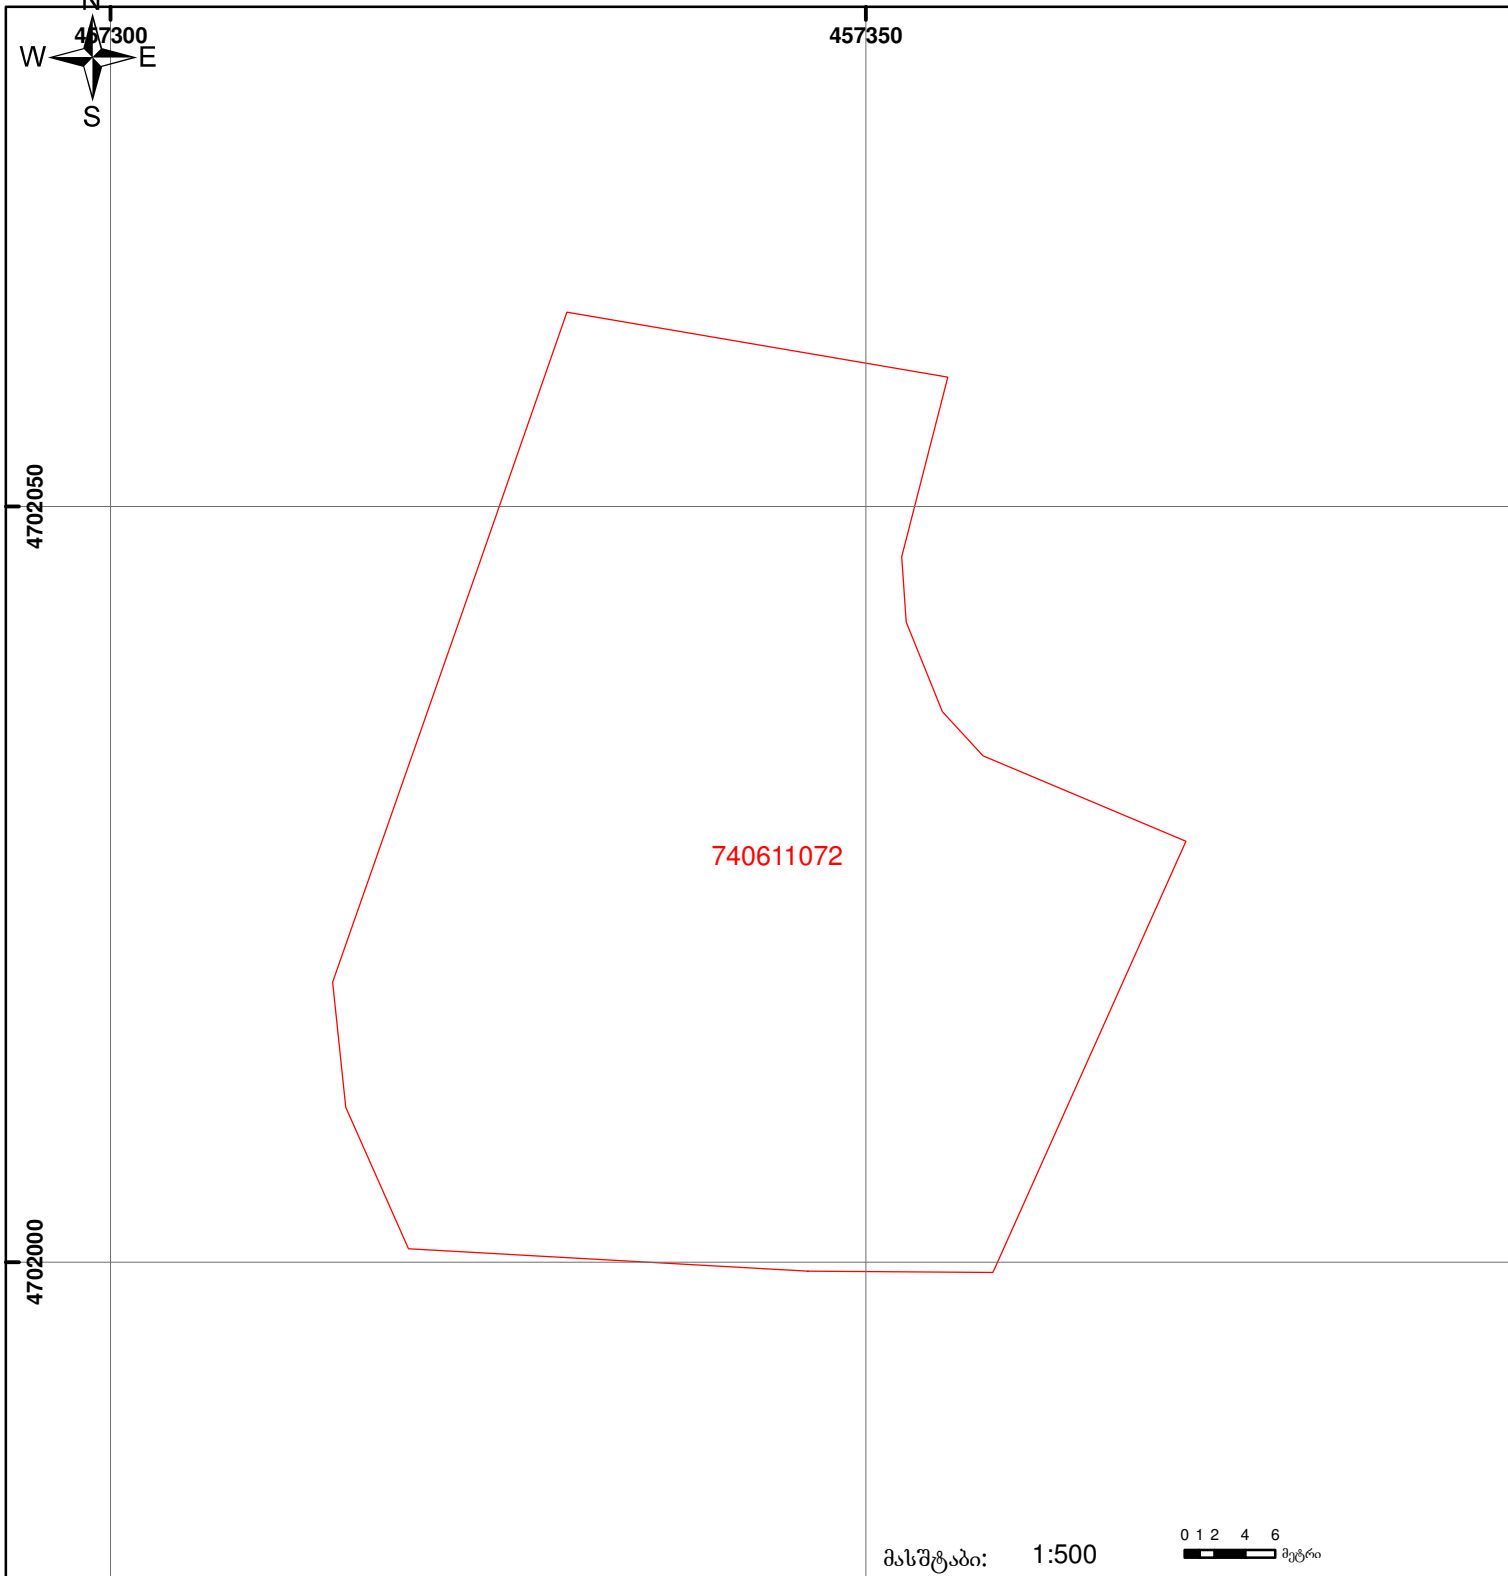

	მიწის ნაკვეთის საკადასტრო საზღვარი		უწინდარე ნაკვეთი		მშენებარე ნაკვეთი		საზოგადოებრივი ნაკვეთი		0 1 2 4 6 მეტრი
	შენიშვნა-ნაკვეთი, პირობითი ნომერი/სართულიანობა		ვალდებულება						
<p>UTM (საერთაშორისო) სისტემის კოორდ.</p>									