ნაკვეთი იდენტურია, იცვლება 01/2 შენობის განაშენიანება, კონფიგურაცია და კოორდინატები იმატებს ფანჩატურს სამშენებლო დოკუმენტაციის გარეშე(შეზღუდვა) შენობების ნუმერაცია ელ.ვერსიაზე და ქაღალდის ვერსიაზე გასასწორებელია(მეორდება)

მიწის ნაკვეთის საკადასტრო კოდი:	*643007276*
განცხადების რეგისტრაციის ნომერი:	882026460106
მიწის ნაკვეთის ფართობი:	*600* კვ.მ.
დანიშნულება:	
მომზადების თარიღი:	02.06.26

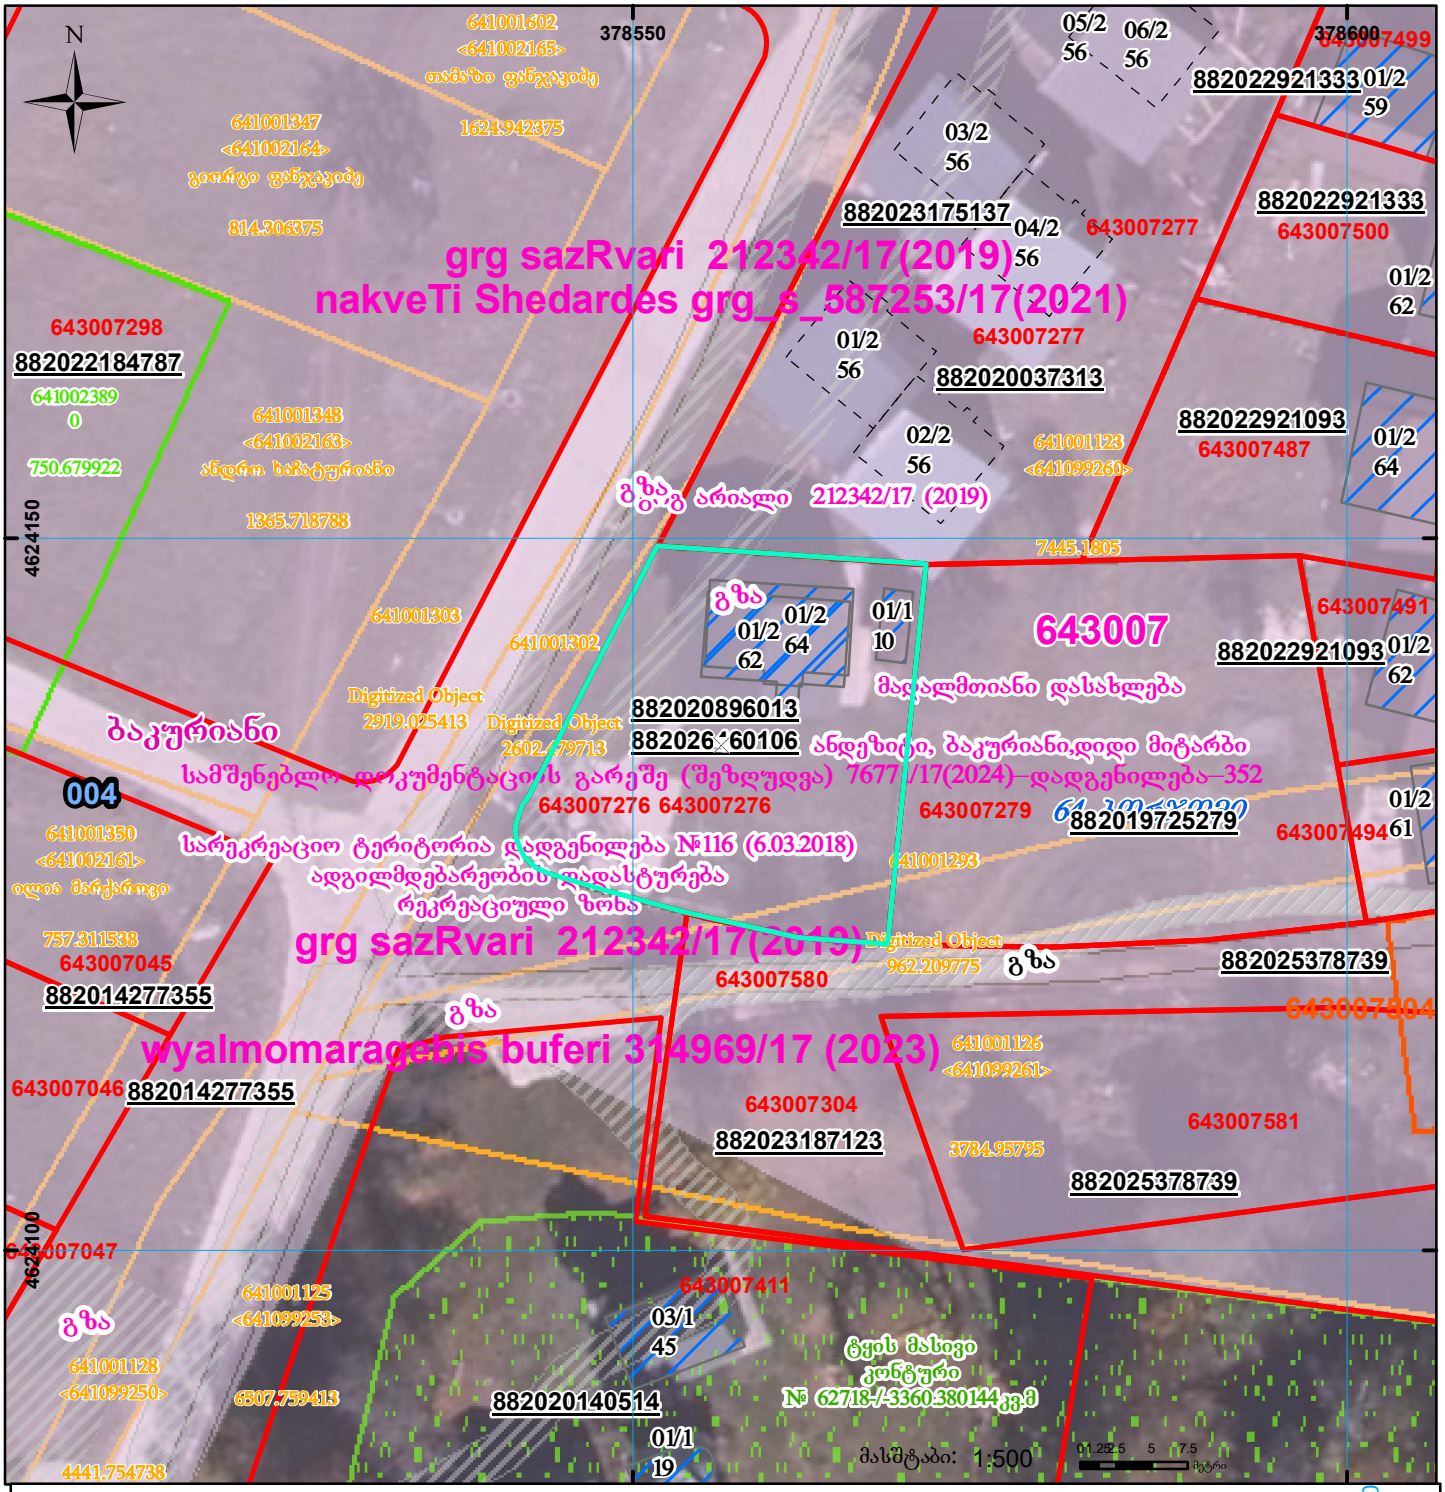

01/2 შენობა-ნაგებობა, პირობითი ნომერი/სართულიანობა	ვალდებულება	სარეგისტრაციოდ წარმოდგენილი ნაკვეთი	
მიწის ნაკვეთის საკადასტრო საზღვარი	მშენებარე ნაგებობა	ხაზობრივი ნაგებობა	UTM (საერთაშორისო) სისტემის კოორდ.