XXIV სართულის გეგმა

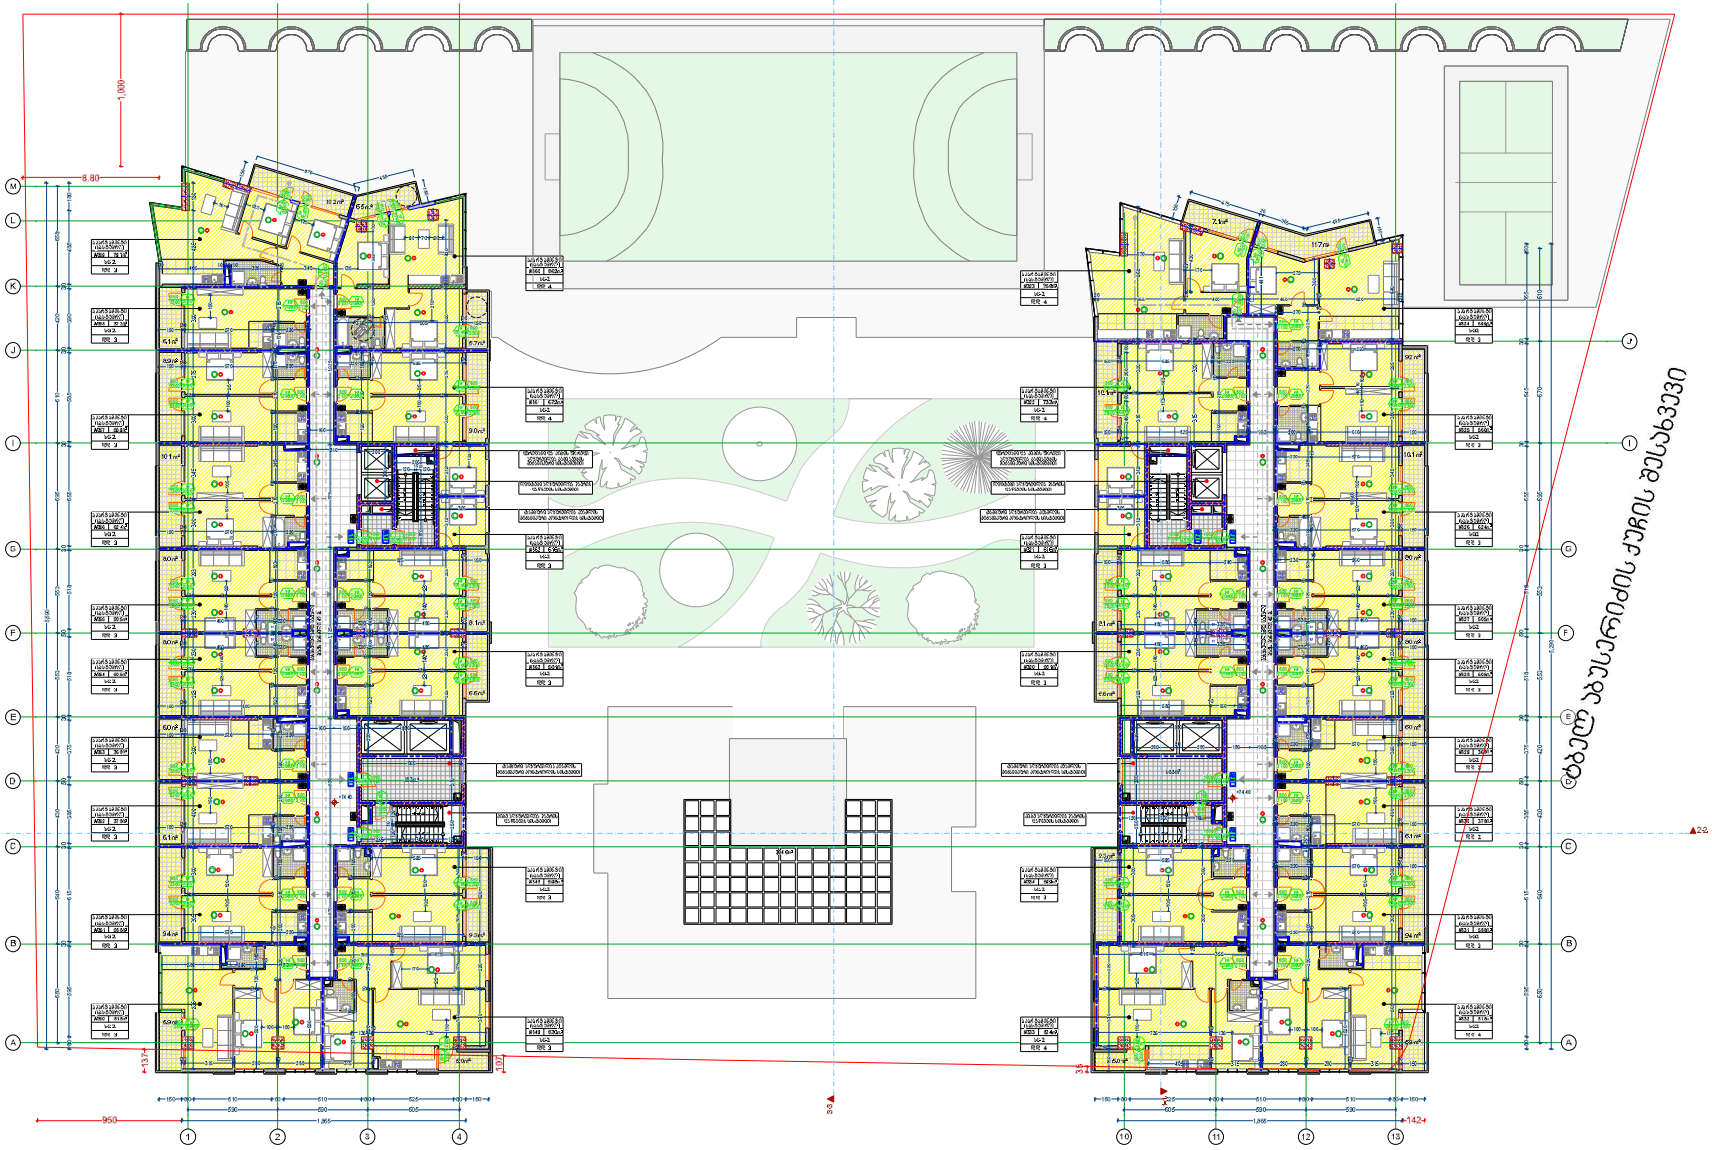

ფორმატი: A1	პროექტის №: 22/18

ექსპლიკაციები

ეტიკეტიანი ფანჯრების ექსპლიკაცია

ფანჯრის ტიპი	#	სიგრძე	სიმაღლე	ფანჯრის ფართობი	ფანჯრების რაოდენობა
ალუმინის ფანჯარა	1.1	1.50	1.50	2.25	4
ალუმინის ფანჯარა	1.2	2.34	1.50	3.51	1
