საკადასტრო გეგმა

მასშტაბი: 1:500

მიწის ნაკვეთი:

სარეგისტრაციო №

საკადასტრო № 1 / 18 / 3 / 22/6

ზონა: თბილისი; სექტორი: კრწანისი; კვარტალი; ნაკვეთი

მისამართი: ნაკაშიძის შეს. (ყოფ. ავლევის) №9

ფართობი: 238 კვ.მ.

თარიღი: 22.05.2007წ.

საქართველოს იუსტიციის სამინისტრო
საჯარო რეესტრის ეროვნული სააგენტო
თბილისის სარეგისტრაციო სამსახური

ბეჭედი

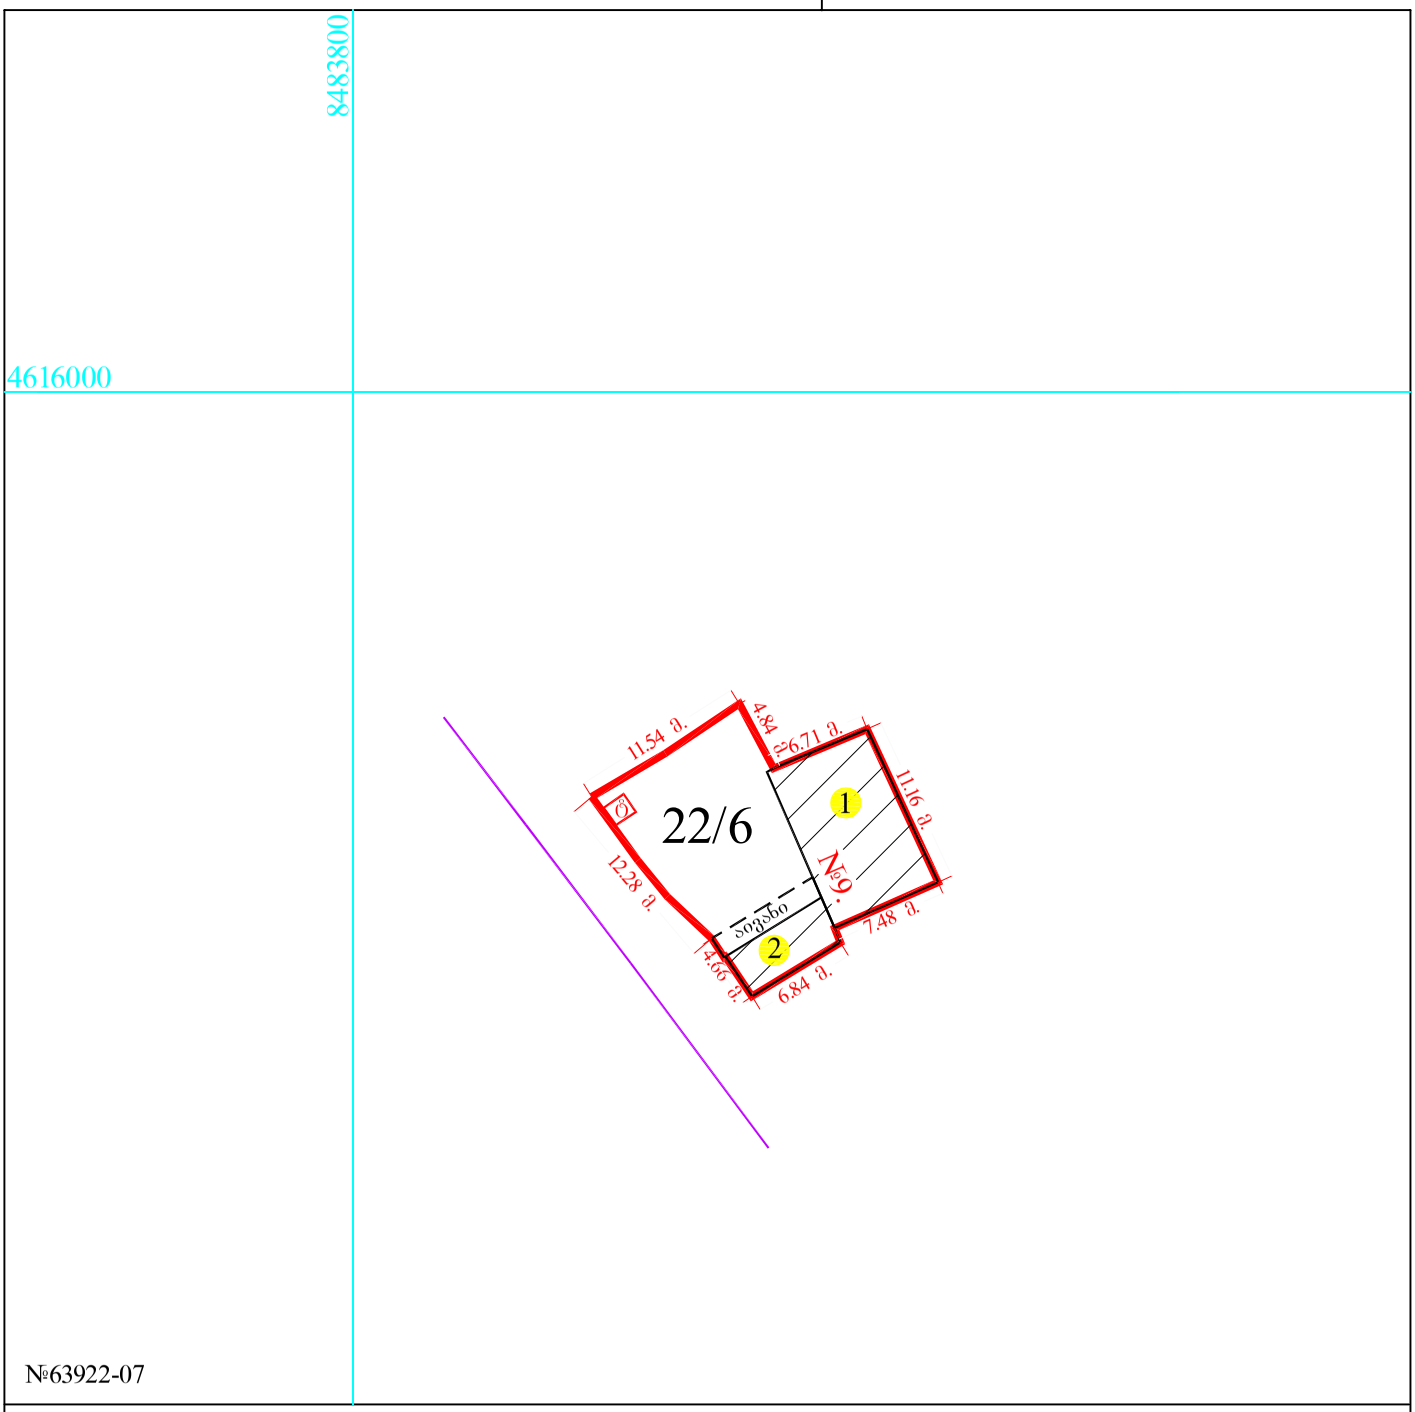

- მიწის ნაკვეთის საკადასტრო საზღვარი
- არასაცხოვრებელი შენობა
- საცხოვრებელი შენობა
- უფლების დამადასტურებელი საბუთის გარეშე არსებული შენობა-ნაგებობა
- 1 შენობის ნომერი
- მშენებარე ნაგებობა
- ტრანსფორმატორო ჯიხურები და ელექტრო ქვესადგურები
- სერვიტუტი
- ბორდიური
- რკინიგზა
- გადამცემი ხაზი
- სამეთვალყურეო ჭები