საჯარო რეესტრი

მიწის ნაკვეთის საკადასტრო კოდი: *86 12 27 832*
განცხადების რეგისტრაციის ნომერი: 882020437839
მიწის ნაკვეთის ფართობი: *1700* კვ.მ.
დანიშნულება:
მომზადების თარიღი: 19.07.20

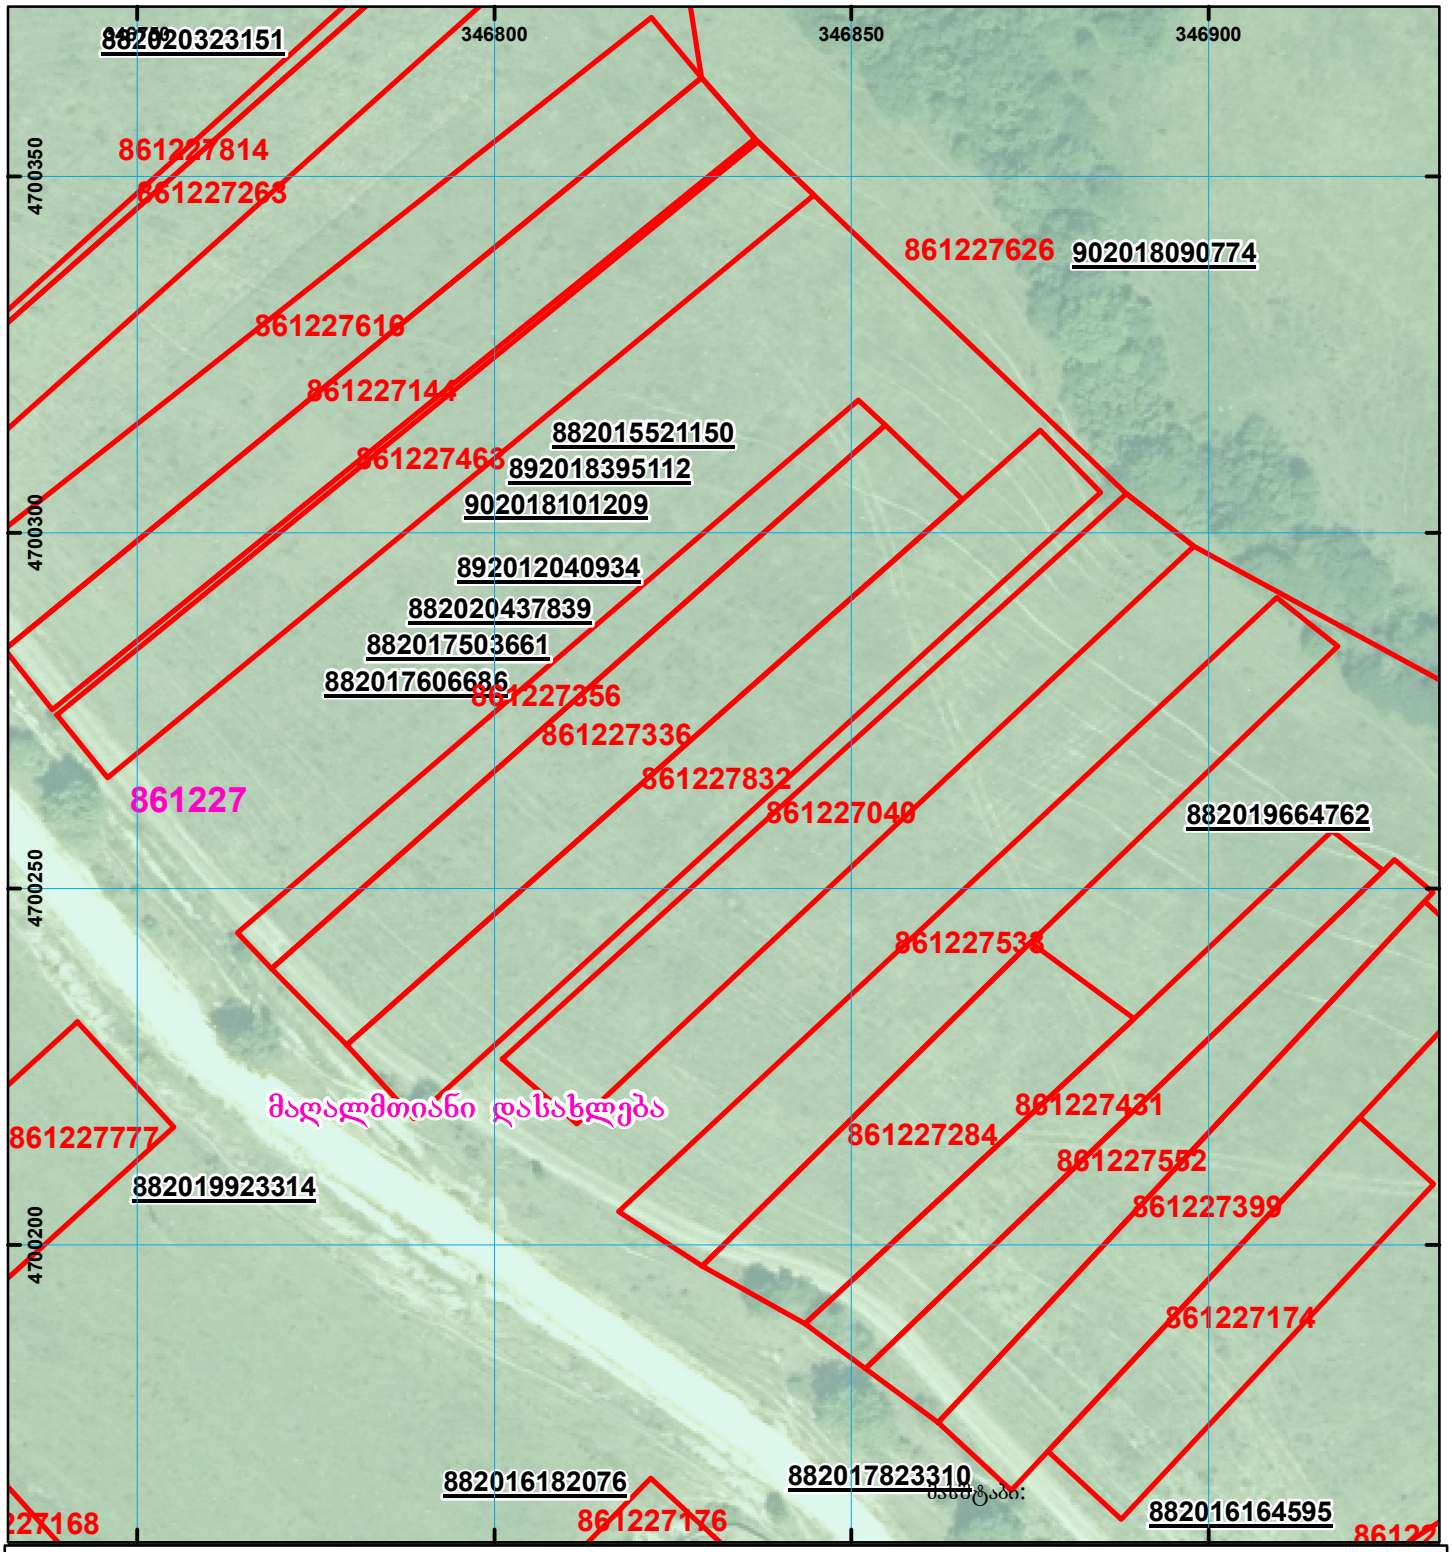

01/2 შენობა-ნაგებობა, პირობითი ნომერი/სართულიანობა
ვალდებულება
ხაზობრივი ნაგებობა
მიწის ნაკვეთის საკადასტრო საზღვარი
მშენებარე ნაგებობა
UTM (საერთაშორისო) სისტემის კოორდ.

საჯარო რეესტრის ეროვნული სააგენტო: თბილისი 0102 წმ. ნიკოლოზის/ნ. ჩხეიძის ქ. 2 ტელ: (995 32) 91 04 27; ფაქსი: (995 32) 91 03 41
www.napr.gov.ge