



საკადასტრო გეგმა

საჯარო რეესტრის ეროვნული
სააგენტო

საკადასტრო კოდი: **01.72.14.036.156**

განცხადების ნომერი: **892021122122**

მომზადების თარიღი: **29/12/2021**

ნაკვეთის დანიშნულება:


ფართობი:

ვალდებულების ფართობი:

არასასოფლო სამეურნეო

2500 კვ.მ (WGS 84 / UTM zone 38N)

73 კვ.მ (WGS 84 / UTM zone 38N)

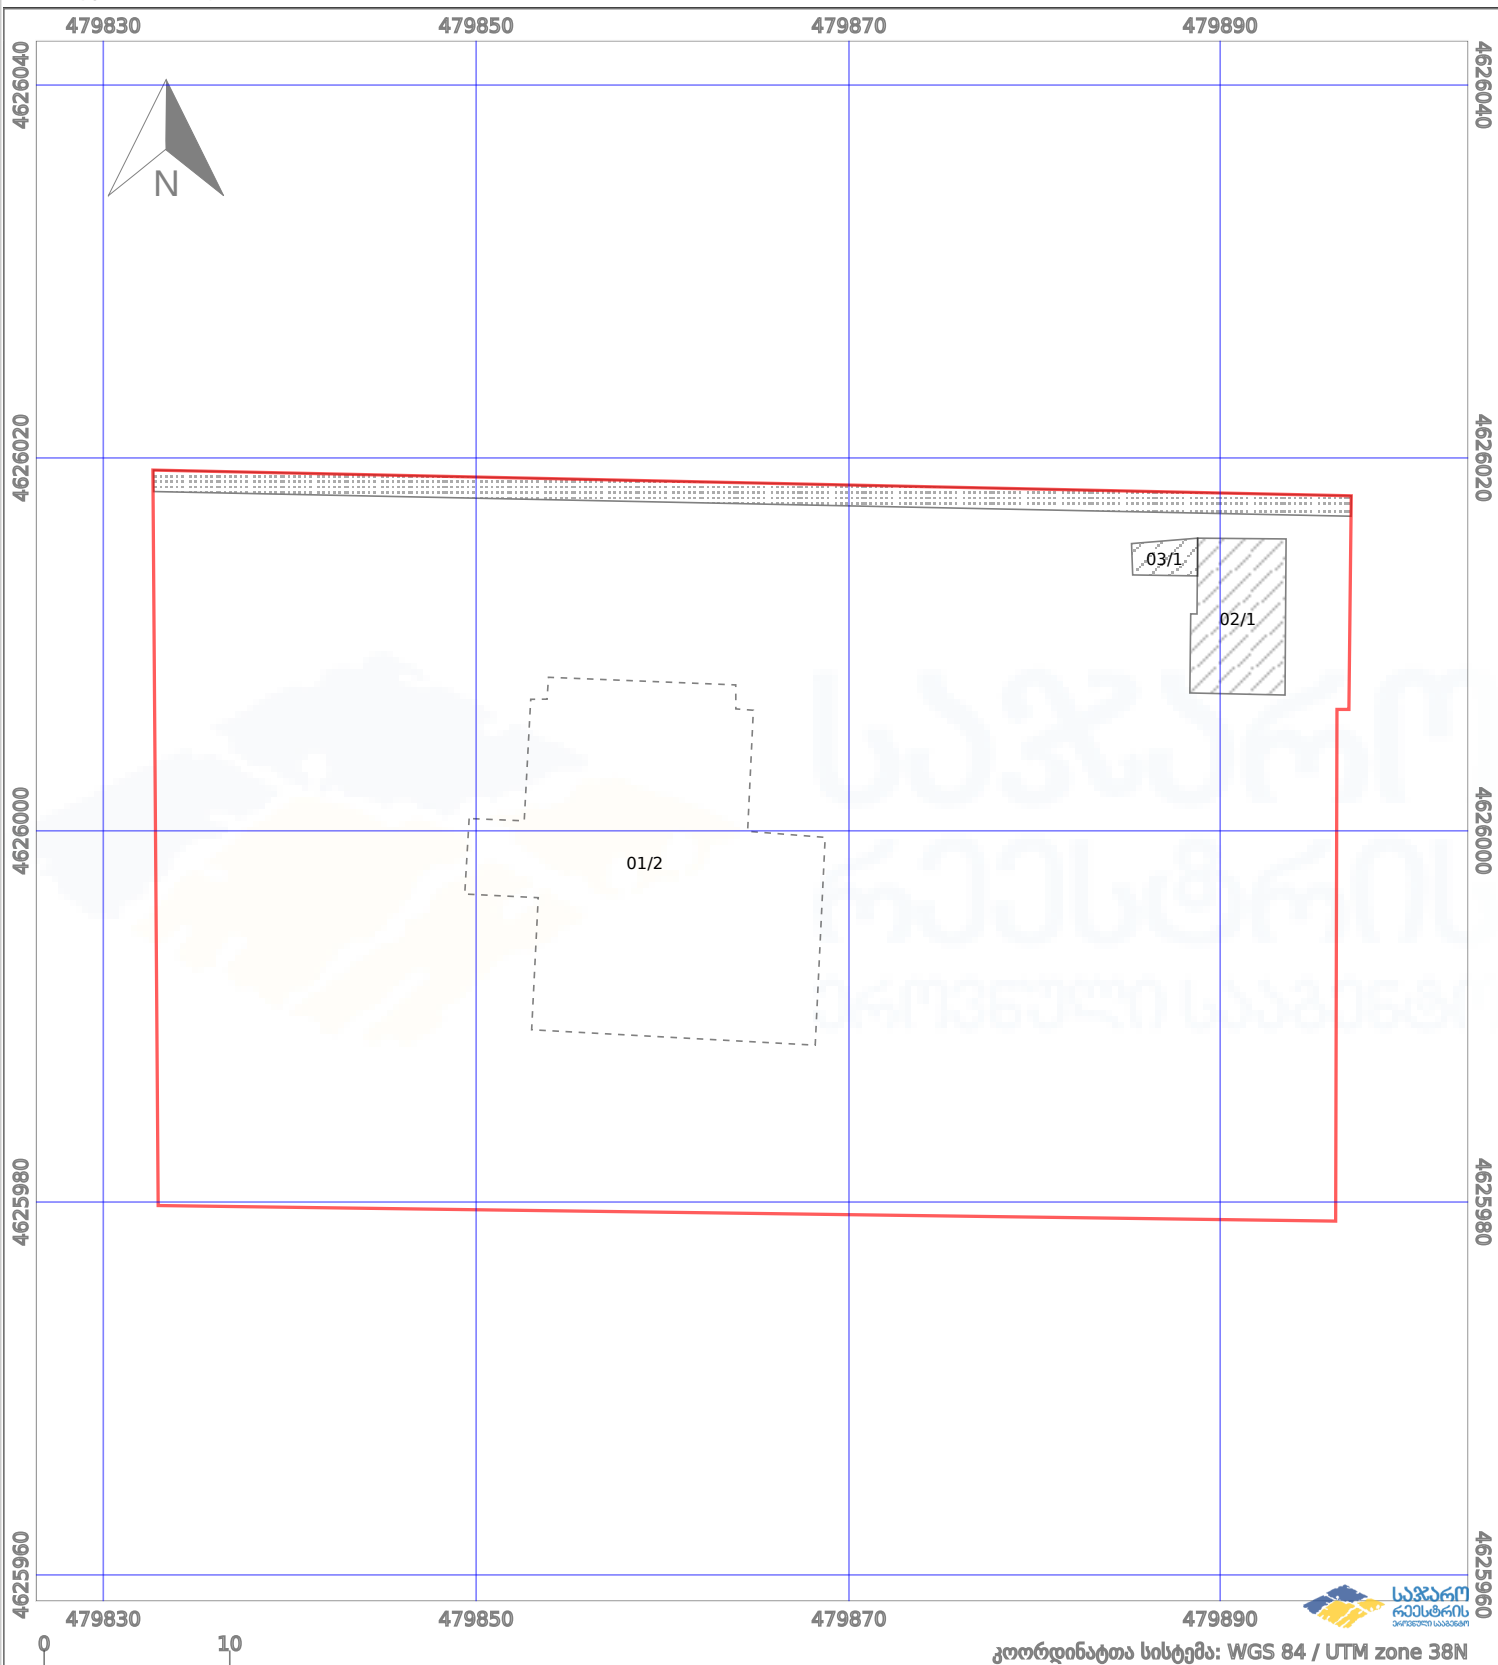

—	ნაკვეთის საზღვარი	-----	პირობითი აღნიშვნები:	02/4	აშენებული ნაგებობა
++++	საზღვარი ნაგებობა	○ ○ ○	მშენებარე ნაგებობა	□	ვალდებულება
			ტყის ფონდი		