




საქართველოს იუსტიციის სამინისტრო
საჯარო რეგისტრის ეროვნული სააგენტო

საკადასტრო გეგმა

მიწის ნაკვეთის საკადასტრო კოდი: 01.12.02.011.002
განცხადების რეგისტრაციის ნომერი: 882010884127
მიწის ნაკვეთის ფართობი: 10179 კვ.მ.
დანიშნულება: არასასოფლო-სამეურნეო
მოგზაურობის ტერიტორია 19.11.10

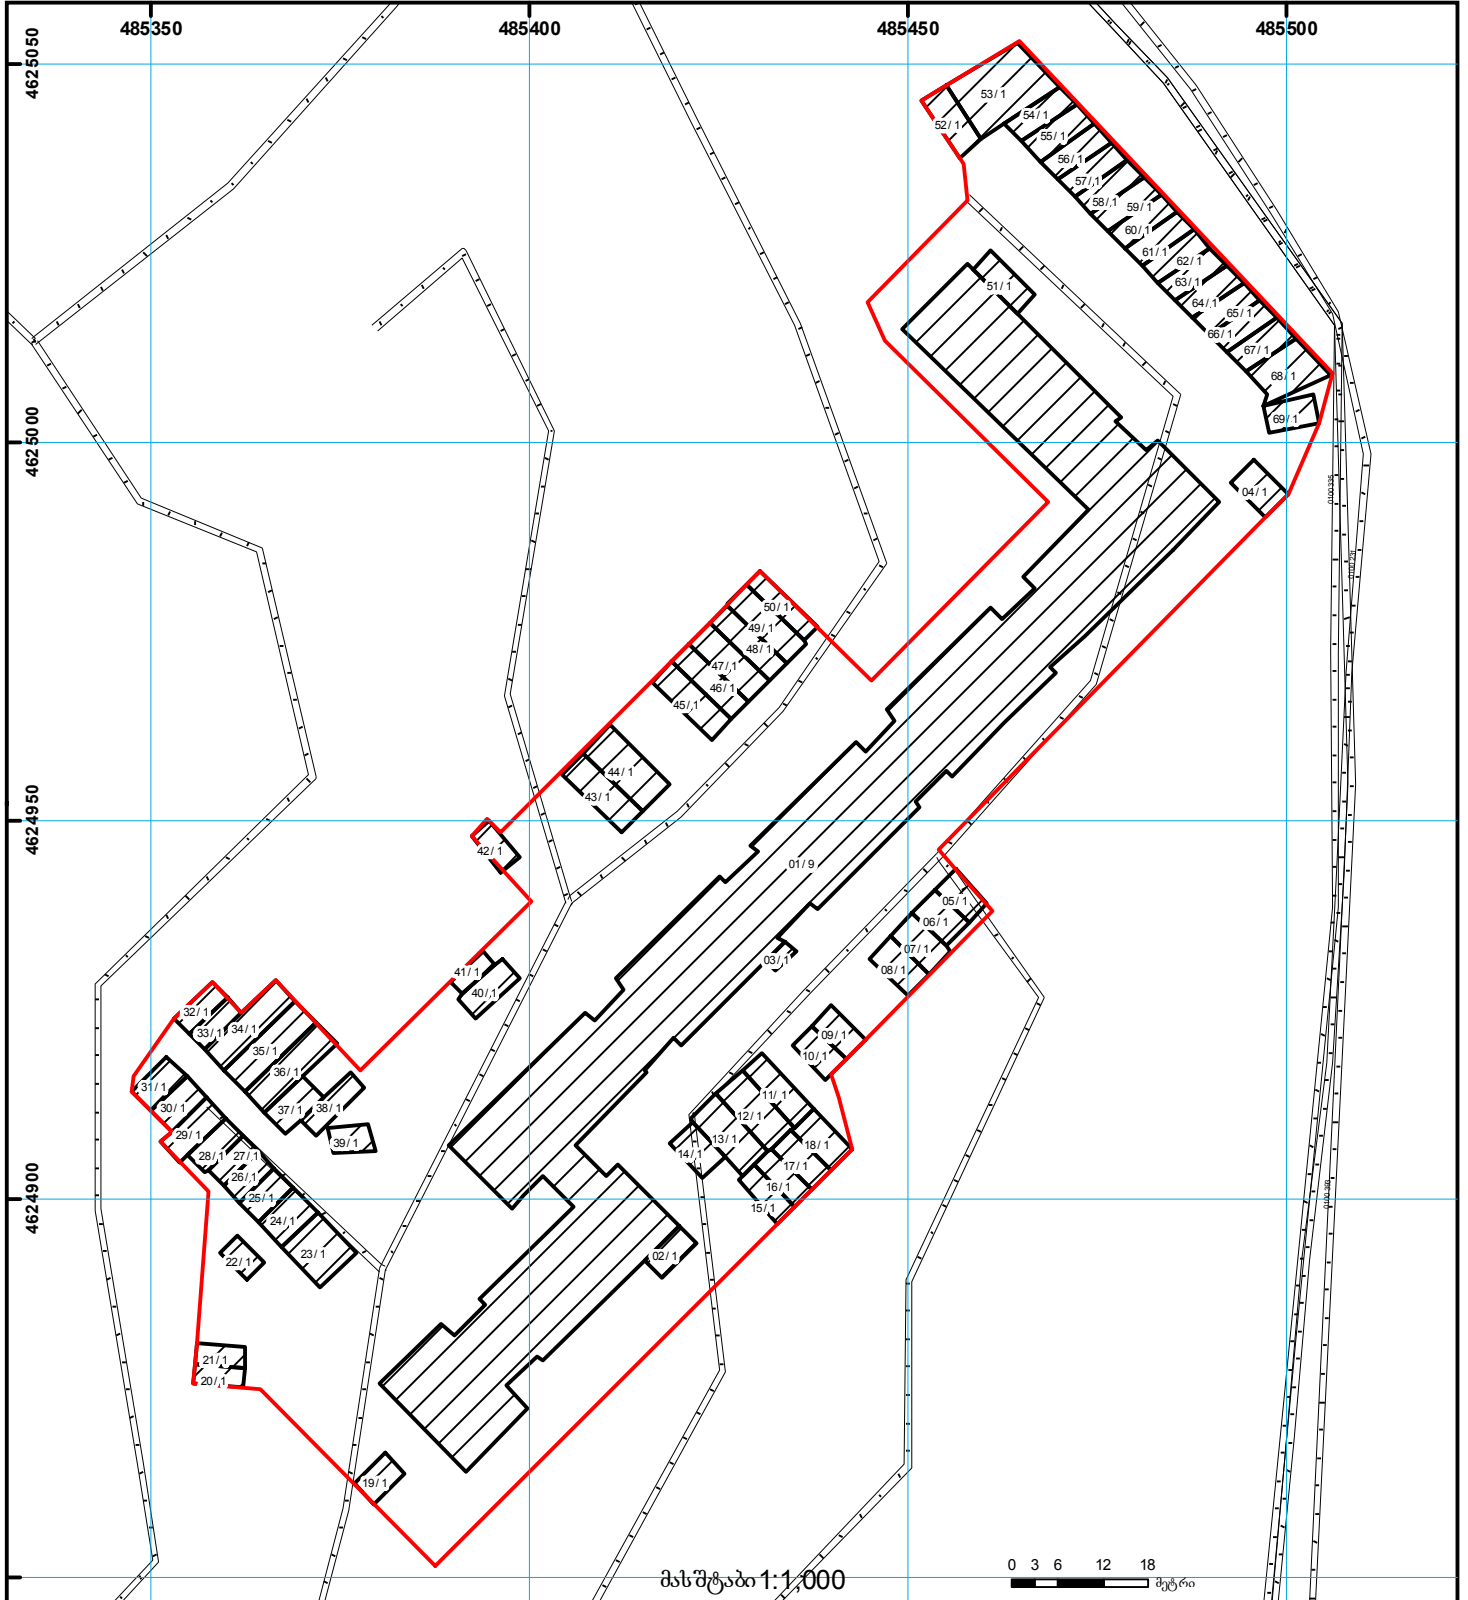

	შენიშვნა-ნაგებობა, პირობითი ნომერი/სართულიანობა		ვალდებულება		საზღვრის ნაგებობა
	მიწის ნაკვეთის საკადასტრო საზღვარი		შენიშვნა ნაგებობა		მიწისქვეშა ნაგებობა