


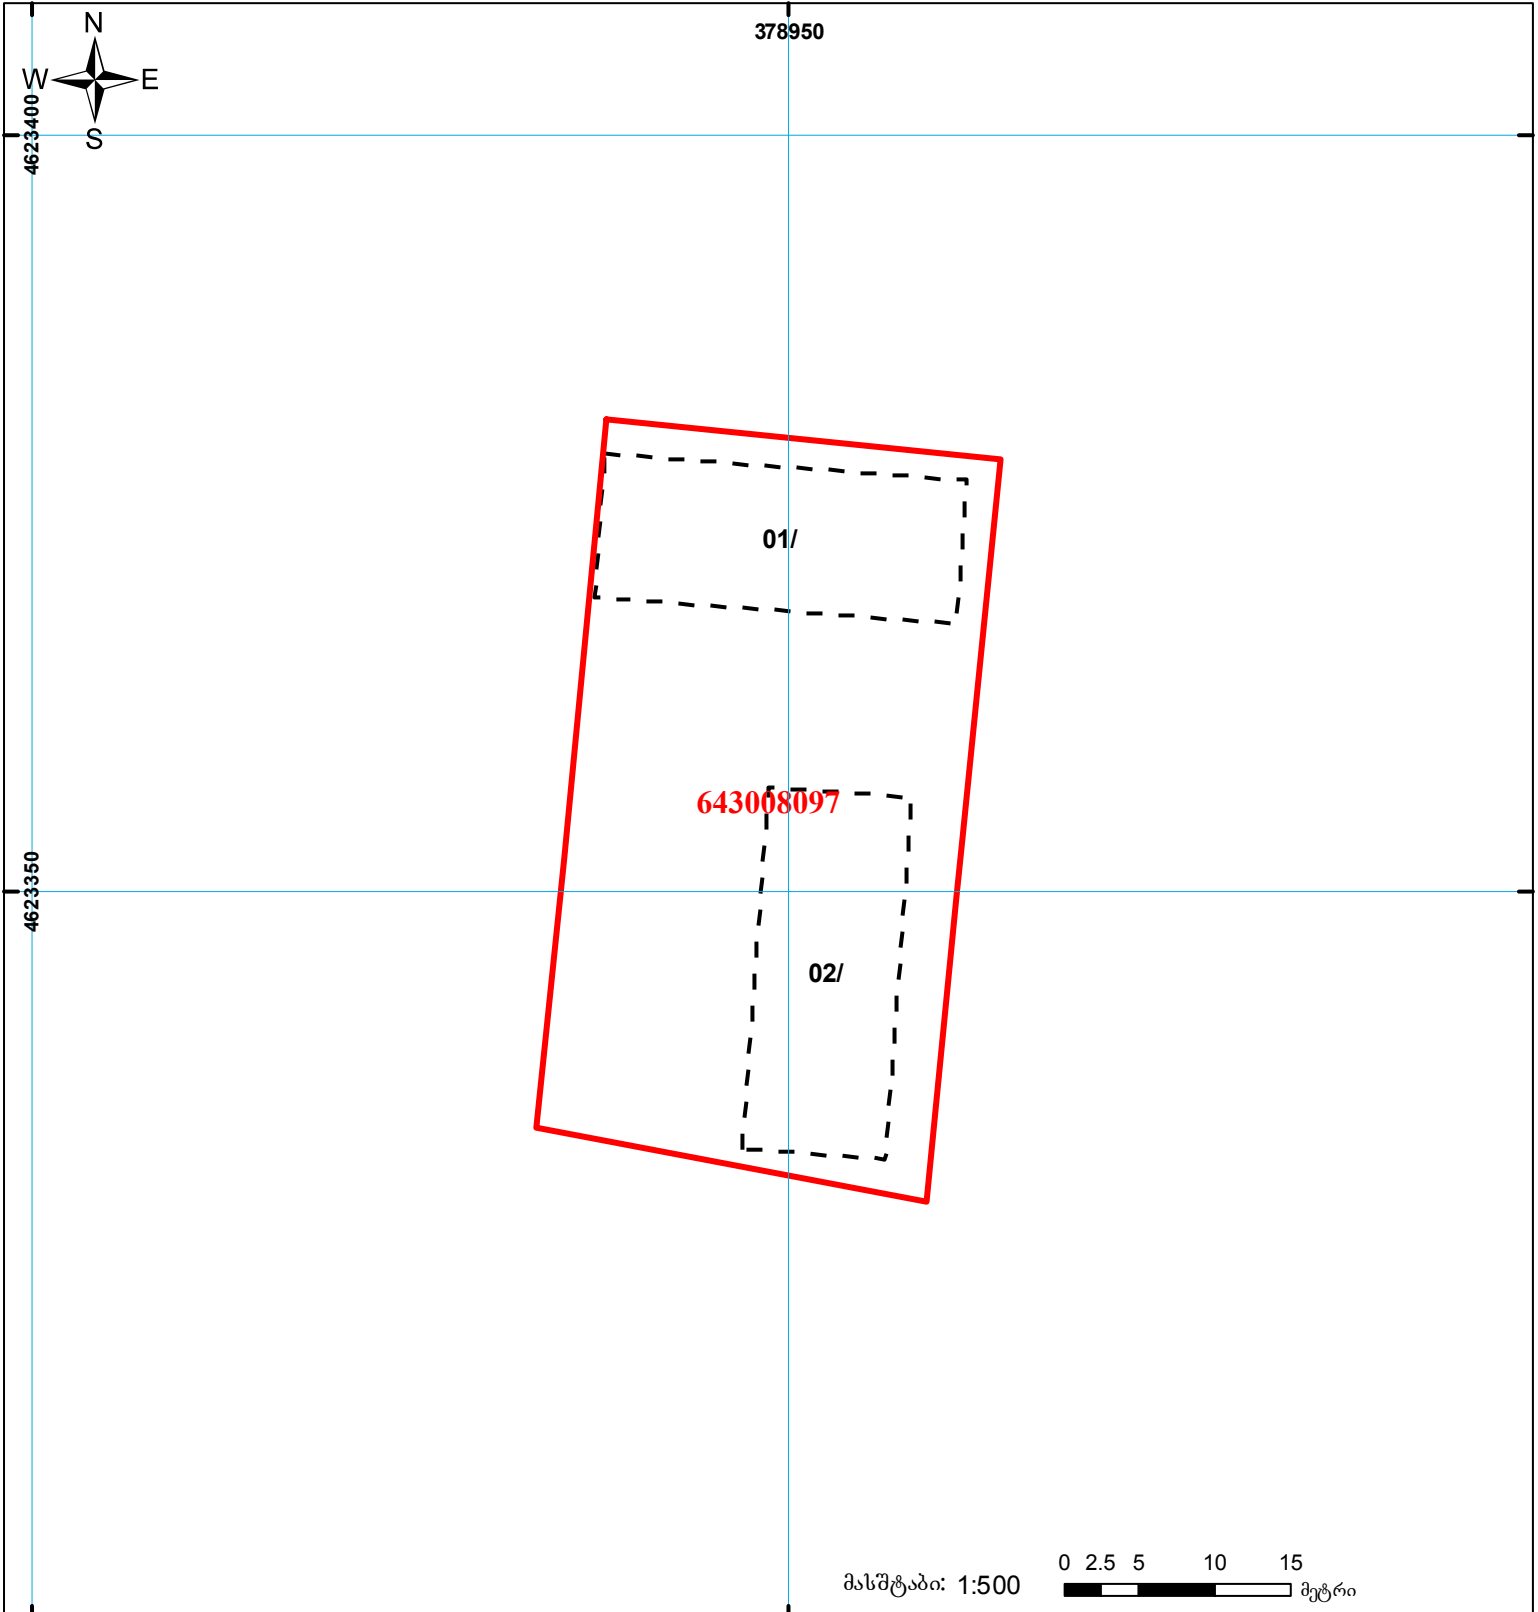

საქართველოს იუსტიციის სამინისტრო  
საჯარო რეგისტრის ეროვნული სააგენტო  
საკადასტრო ბუბმა

მიწის ნაკვეთის საკადასტრო კოდი: 64 30 08 097  
 განცხადების რეგისტრაციის ნომერი: 882014560481  
 მიწის ნაკვეთის ფართობი: 1260 კვ.მ.  
 დანიშნულება: არასასოფლო-სამეურნეო  
 კატეგორია:  
 მომზადების თარიღი: 22.10.2014



	შენიშნული-ნაგებობა, პირობითი ნომერი/სართულიანობა		ვადღებულება		ხაზობრივი ნაგებობა
	მიწის ნაკვეთის საკადასტრო საზღვარი		მშენებარე ნაგებობა		

00°0' 0.00'  
 UTM  
 (საერთაშორისო)  
 სისტემის კოორდ.