საჯარო
რეესტრი

წარმოდგენილი ელ. ვერსია რეგისტრირებულის იდენტურია
ქაღალდის ვერსია არ არის წარმოდგენილი
დასაზუსტებელია მოთხოვნა

მიწის ნაკვეთის საკადასტრო კოდი:	*053629634*
განცხადების რეგისტრაციის ნომერი:	882022543623
მიწის ნაკვეთის ფართობი:	*3080* კვ.მ.
დანიშნულება:	
მომზადების თარიღი:	27.07.22

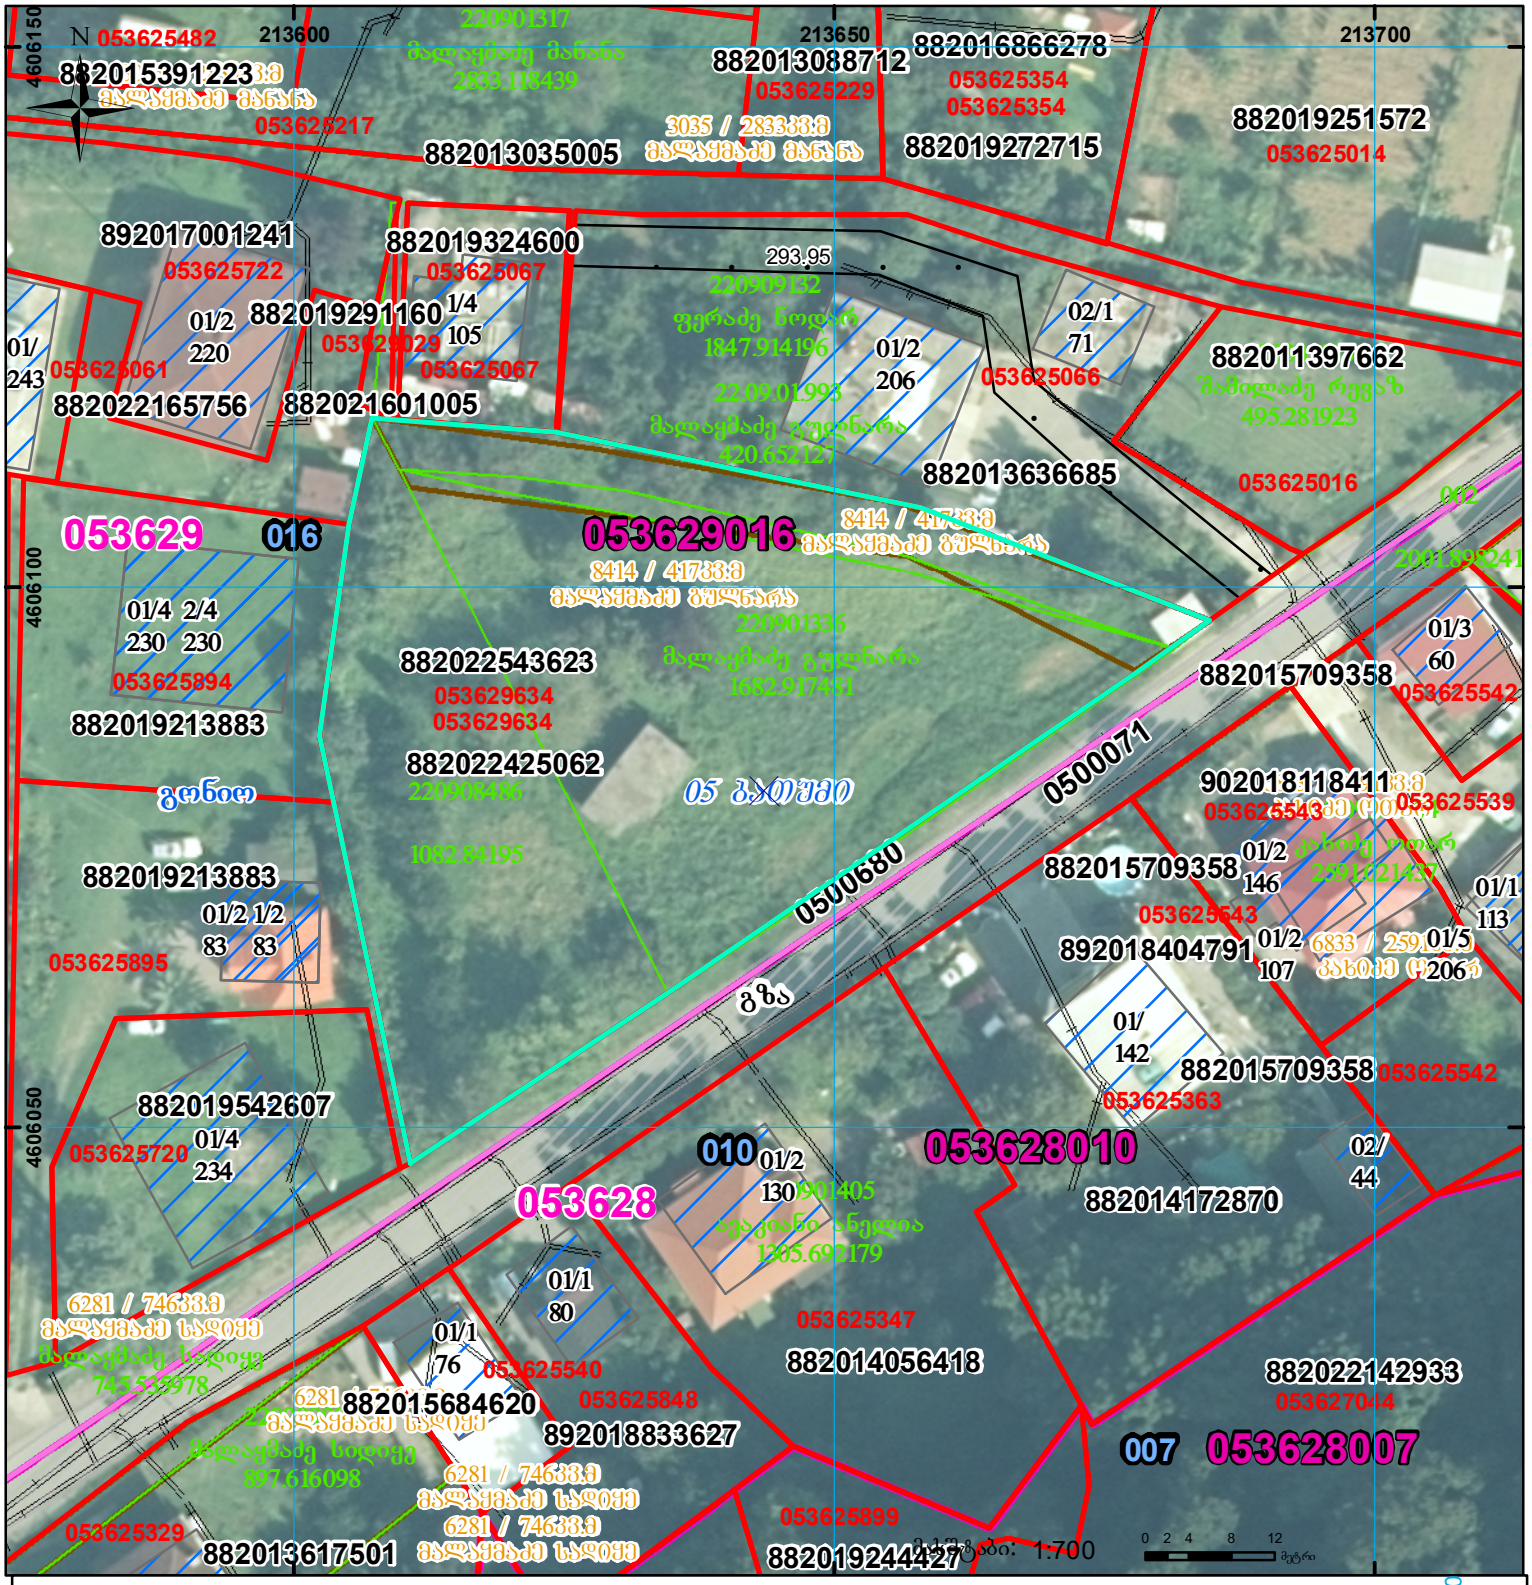

01/2	შენობა-ნაგებობა, პირობითი ნომერი/სართულიანობა		ვალდებულება		სარეგისტრაციოდ წარმოდგენილი ნაკვეთი
	მიწის ნაკვეთის საკადასტრო საზღვარი		მშენებარე ნაგებობა		ხაზობრივი ნაგებობა

UTM (საერთაშორისო) სისტემის კოორდ.