


საქართველოს იუსტიციის სამინისტრო
საჯარო რეგისტრის ეროვნული სააგენტო
საკადასტრო გეგმა

მიწის ნაკვეთის საკადასტრო კოდი: 72 03 08 091
განცხადების რეგისტრაციის ნომერი: 882009245309
მიწის ნაკვეთის ფართობი: 2000 კვ.მ.
დანიშნულება: სასოფლო-სამეურნეო
კატეგორია:
მოგზაურობის ტარიფი: 14.08.09

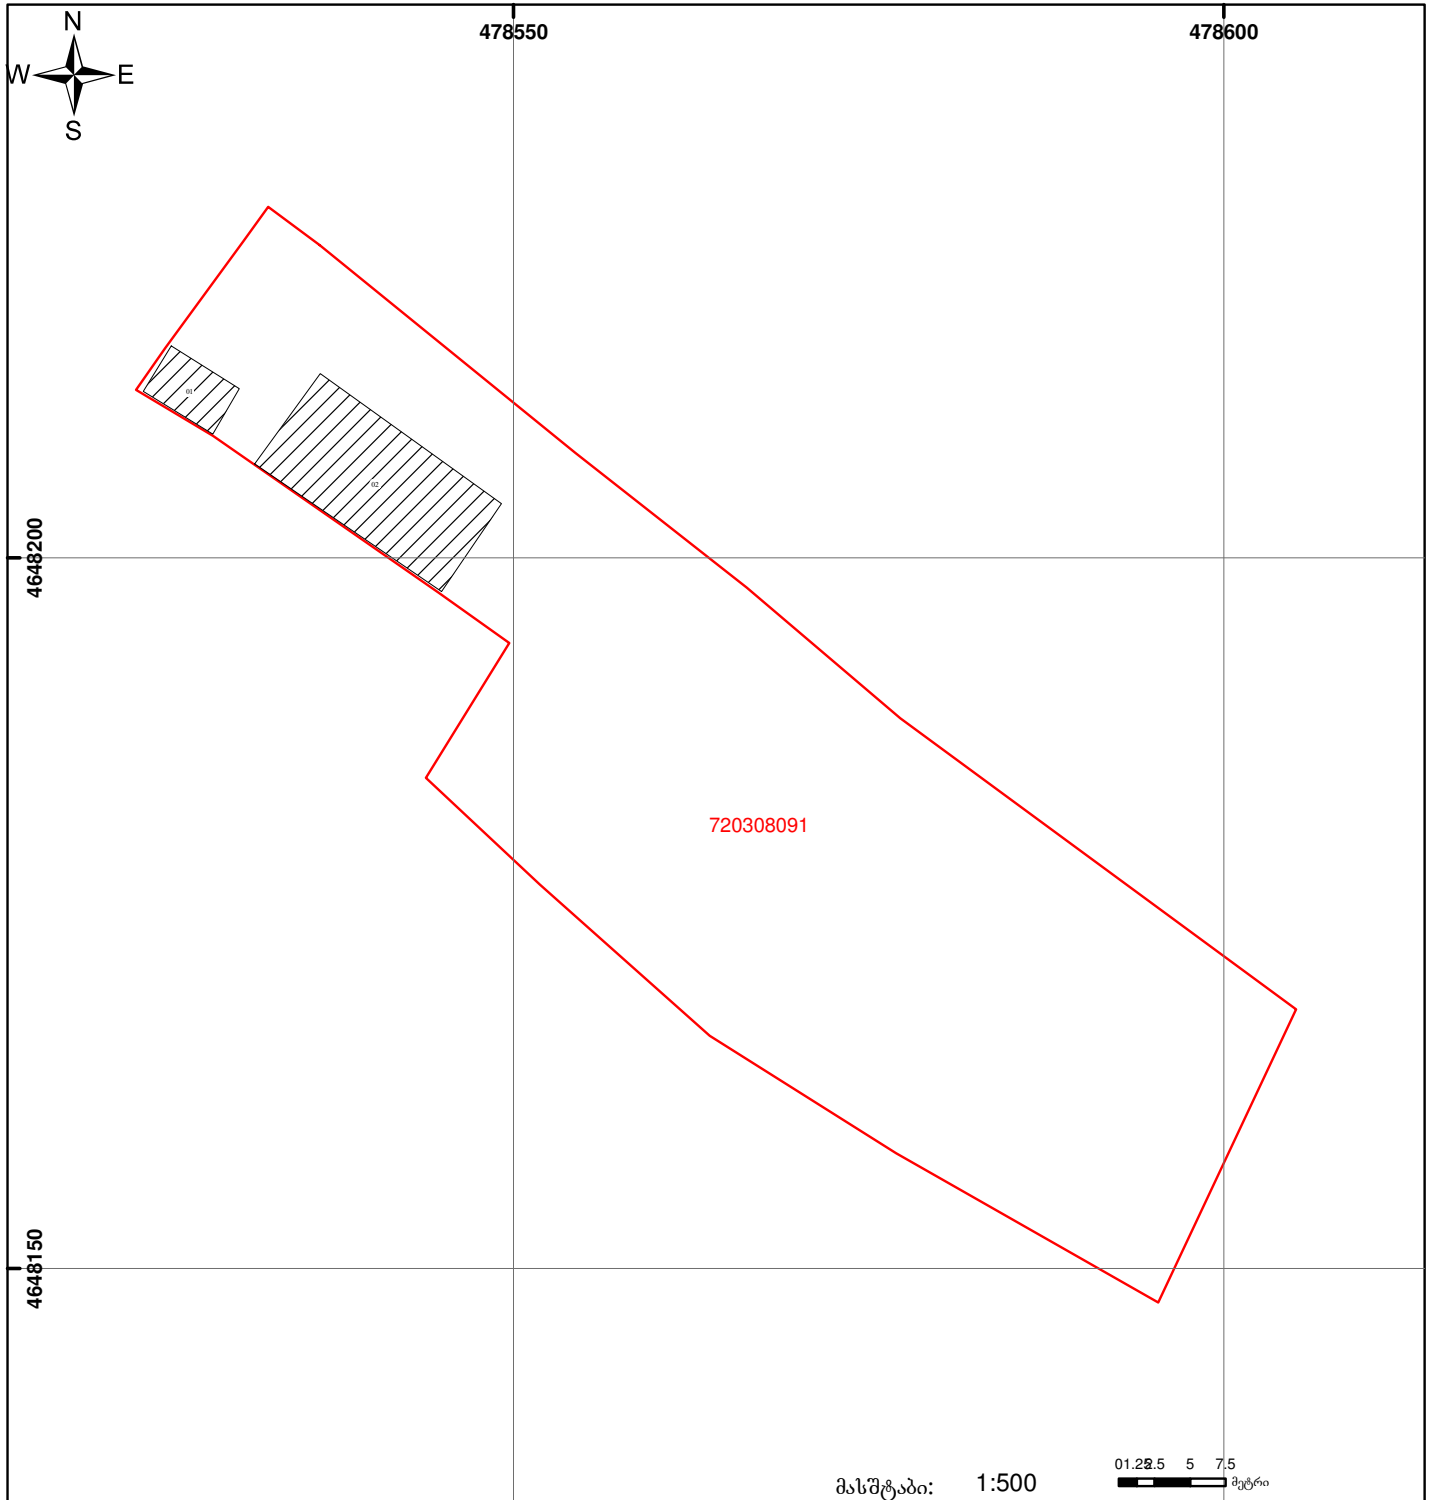

	შენიშვნა-ნაგებობა, პირობითი ნომერი/სართულიანობა		ვალდებულება		საზოგადოებრივი ნაგებობა
	მიწის ნაკვეთის საკადასტრო საზღვარი		მშენებარე ნაგებობა		

00.0
0.00
(საერთაშორისო)
სისტემის კოორდ.
UTM