


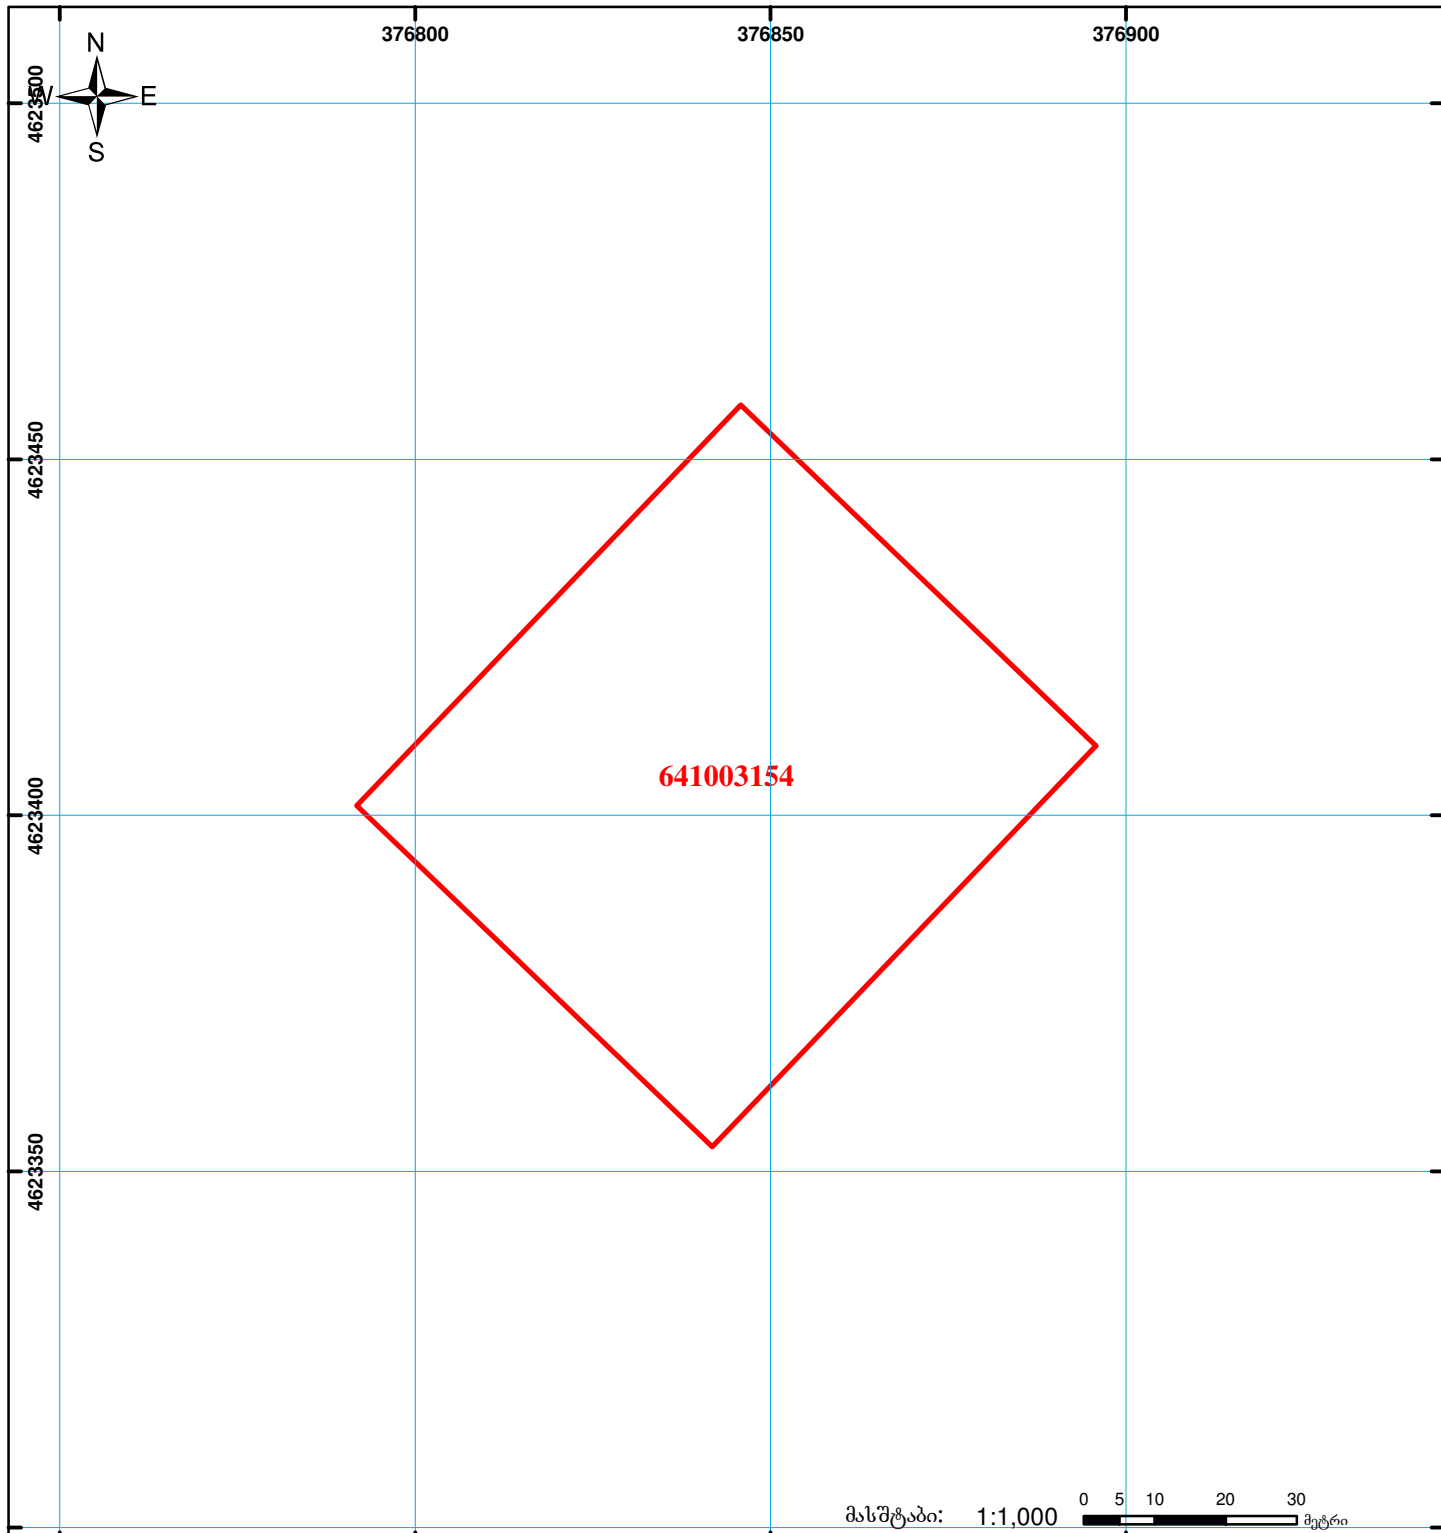

საქართველოს იუსტიციის სამინისტრო
საჯარო რეგისტრის ეროვნული სააგენტო
საკადასტრო გეგმა

მიწის ნაკვეთის საკადასტრო კოდი: 64 10 03 154
 განცხადების რეგისტრაციის ნომერი: 882015224630
 მიწის ნაკვეთის ფართობი: 5400 კვ.მ.
 დანიშნულება: არასასოფლო-სამეურნეო
 კატეგორია:
 მომზადების თარიღი: 27.04.15



	უენობა-ნაგებობა, პირობითი ნომერი/სართულიანობა		ვალდებულება		საზობრიე ნაგებობა		0.00
	მიწის ნაკვეთის საკადასტრო საზღვარი		მშენებარე ნაგებობა		სახელმწიფო ტყის ფონდი		00:0
							UTM (საერთაშორისო) სისტემის კოორდ.