ზედდებაა 81.10.31.458 // 81.10.31.459 რეგისტრირებულ მონაცემებთან

მიწის ნაკვეთის საკადასტრო კოდი:	*811031497*
განცხადების რეგისტრაციის ნომერი:	882025466606
მიწის ნაკვეთის ფართობი:	*10000* კვ.მ.
დანიშნულება:	
მომზადების თარიღი:	06.05.25

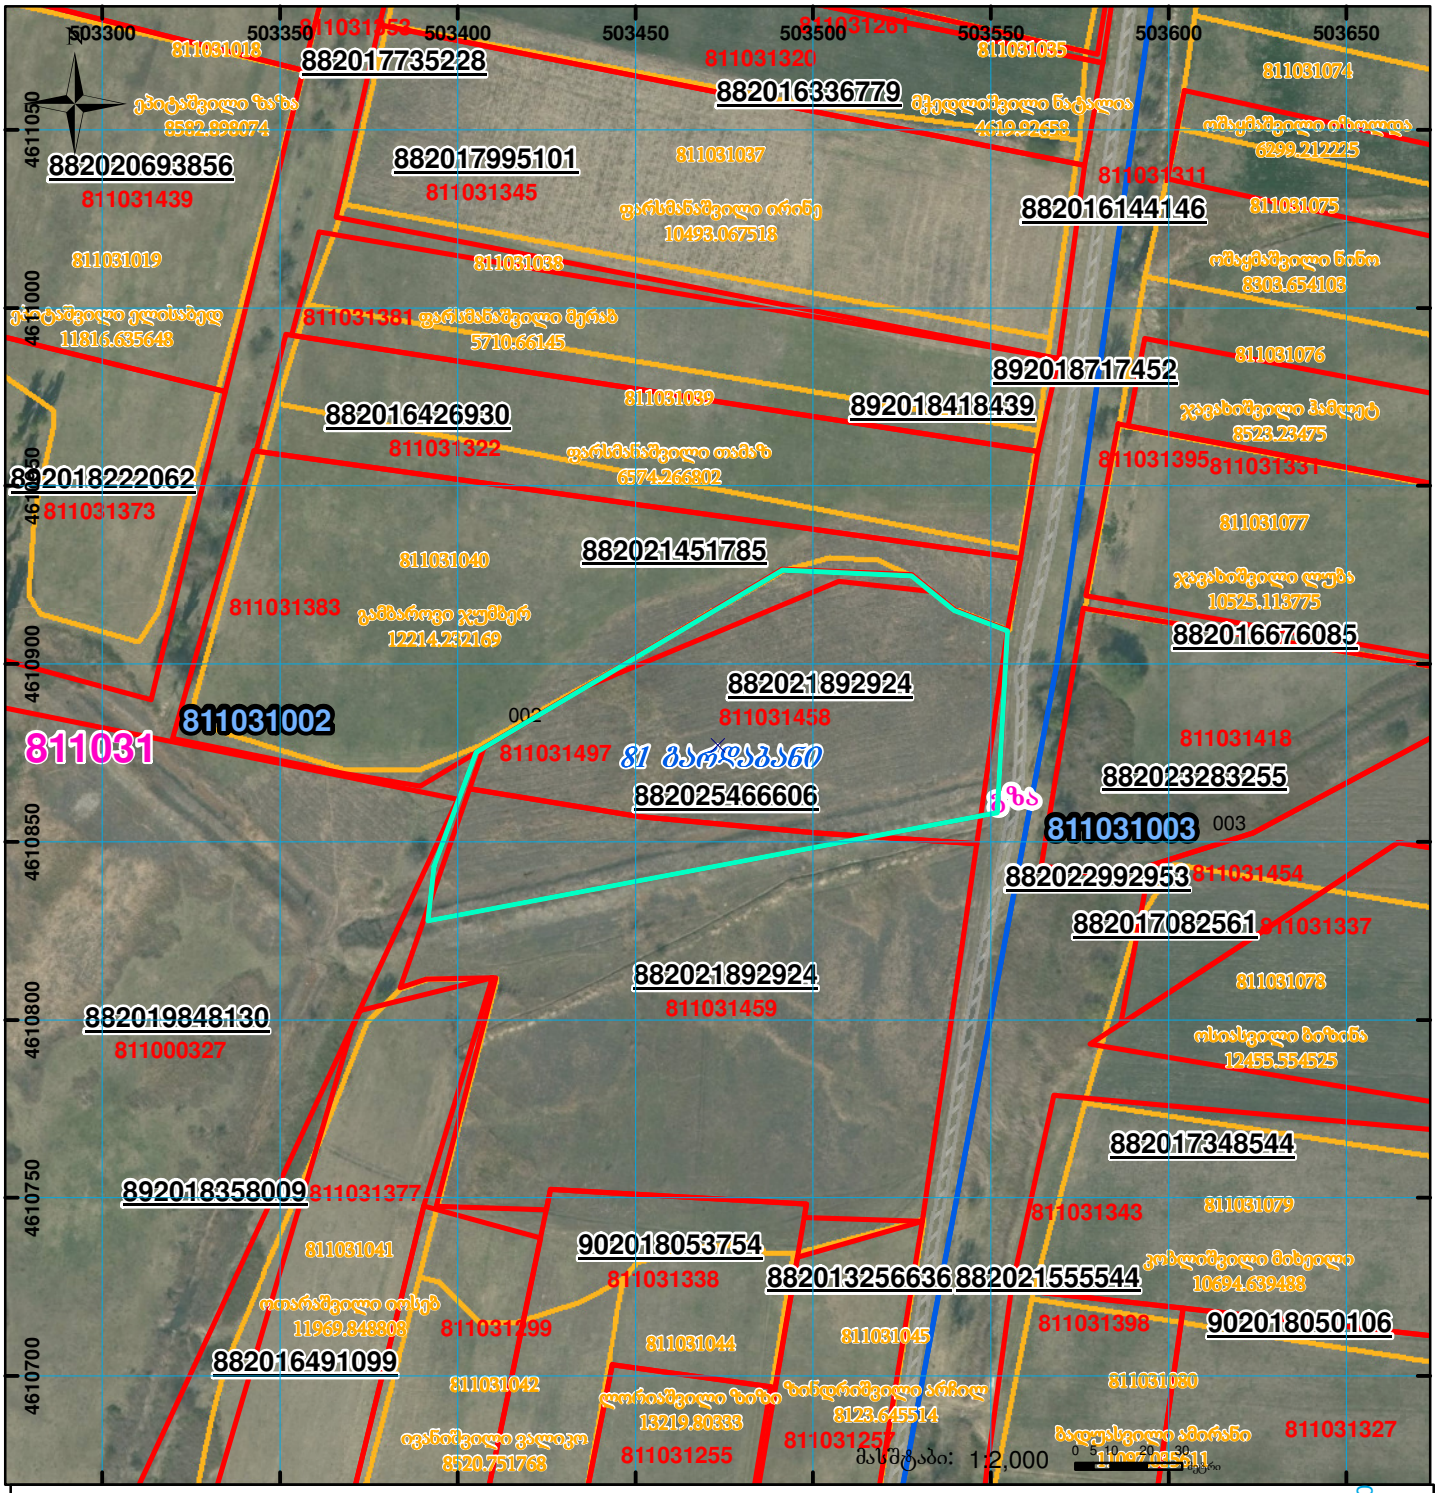

01/2 შენობა-ნაგებობა, პირობითი ნომერი/სართულიანობა	ვალდებულება	სარეგისტრაციოდ წარმოდგენილი ნაკვეთი	
მიწის ნაკვეთის საკადასტრო საზღვარი	მშენებარე ნაგებობა	ხაზობრივი ნაგებობა	UTM (საერთაშორისო) სისტემის კოორდ.