


საქართველოს იუსტიციის სამინისტრო
საჯარო რეესტრის ეროვნული სააგენტო
საკადასტრო ბეჭედი

მიწის ნაკვეთის საკადასტრო კოდი: 72 13 17 202
ბანცხალების რეგისტრაციის ნომერი: 882012109648
მიწის ნაკვეთის ფართობი: 600 კვ.მ.
დანიშნულება: სასოფლო-სამეურნეო
კატეგორია:
მოგზაურობის თარიღი: 27.04.12

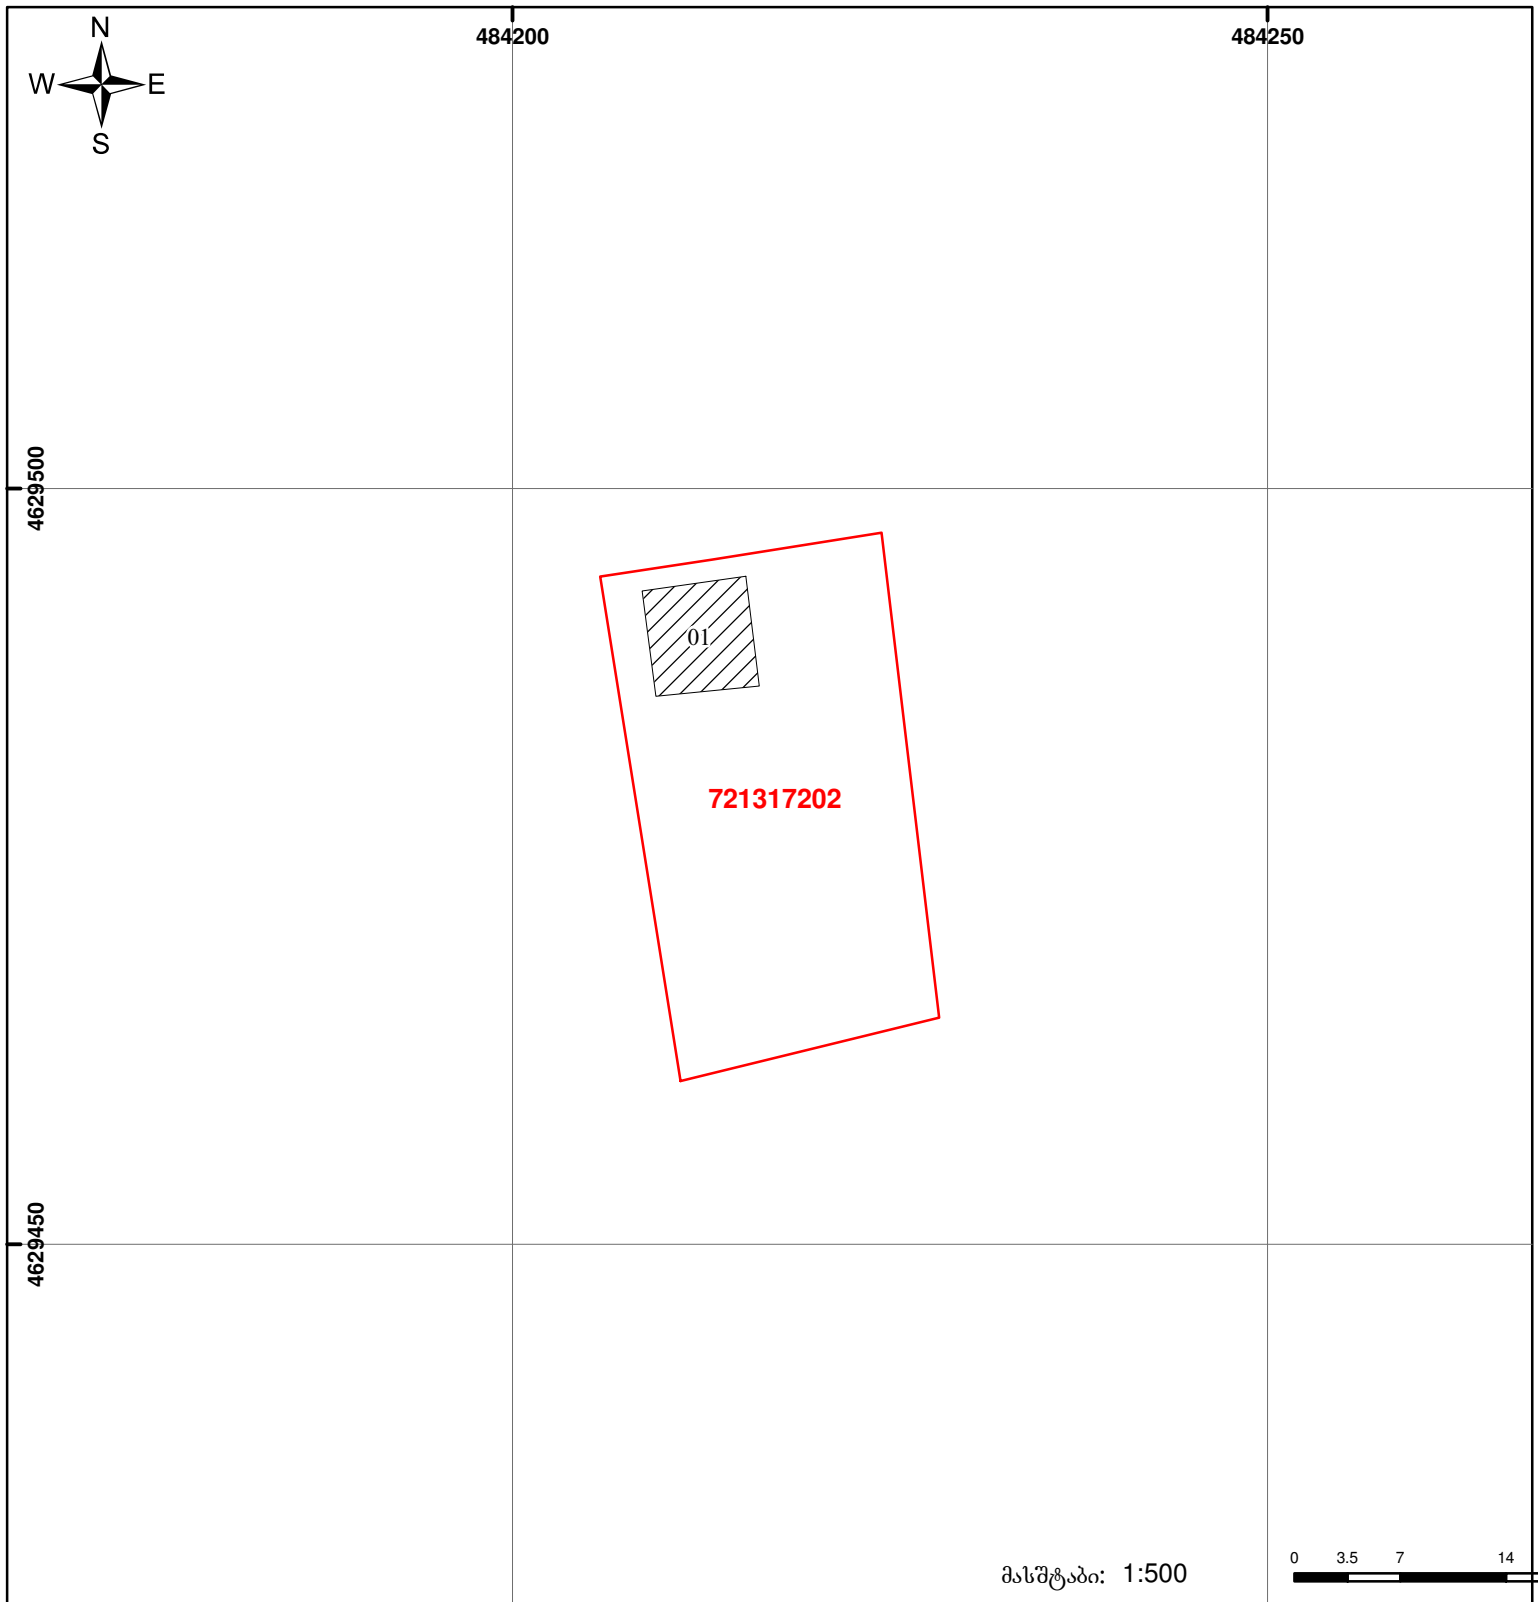

შენიშვნა-ნაკვეთი,
პირობითი ნომერი/სართულიანობა



ვალდებულება



საზოგადოებრივი ნაკვეთი



მიწის ნაკვეთის საკადასტრო საზღვარი



მშენებარე ნაკვეთი

0.00
00°0
UTM (საერთაშორისო)
სისტემის კოორდ.