



საქართველოს იუსტიციის სამინისტრო
საჯარო რეგისტრის ეროვნული სააგენტო

საკადასტრო ბეჭედი

მიწის ნაკვეთის საკადასტრო კოდი: 72 09 37 291


ბანცხალების რეგისტრაციის ნომერი: 882010947546

მიწის ნაკვეთის ფართობი: 10000 კვ.მ.

დანიშნულება: არასასოფლო-სამეურნეო

კატეგორია:

მომზადების თარიღი: 27.12.10

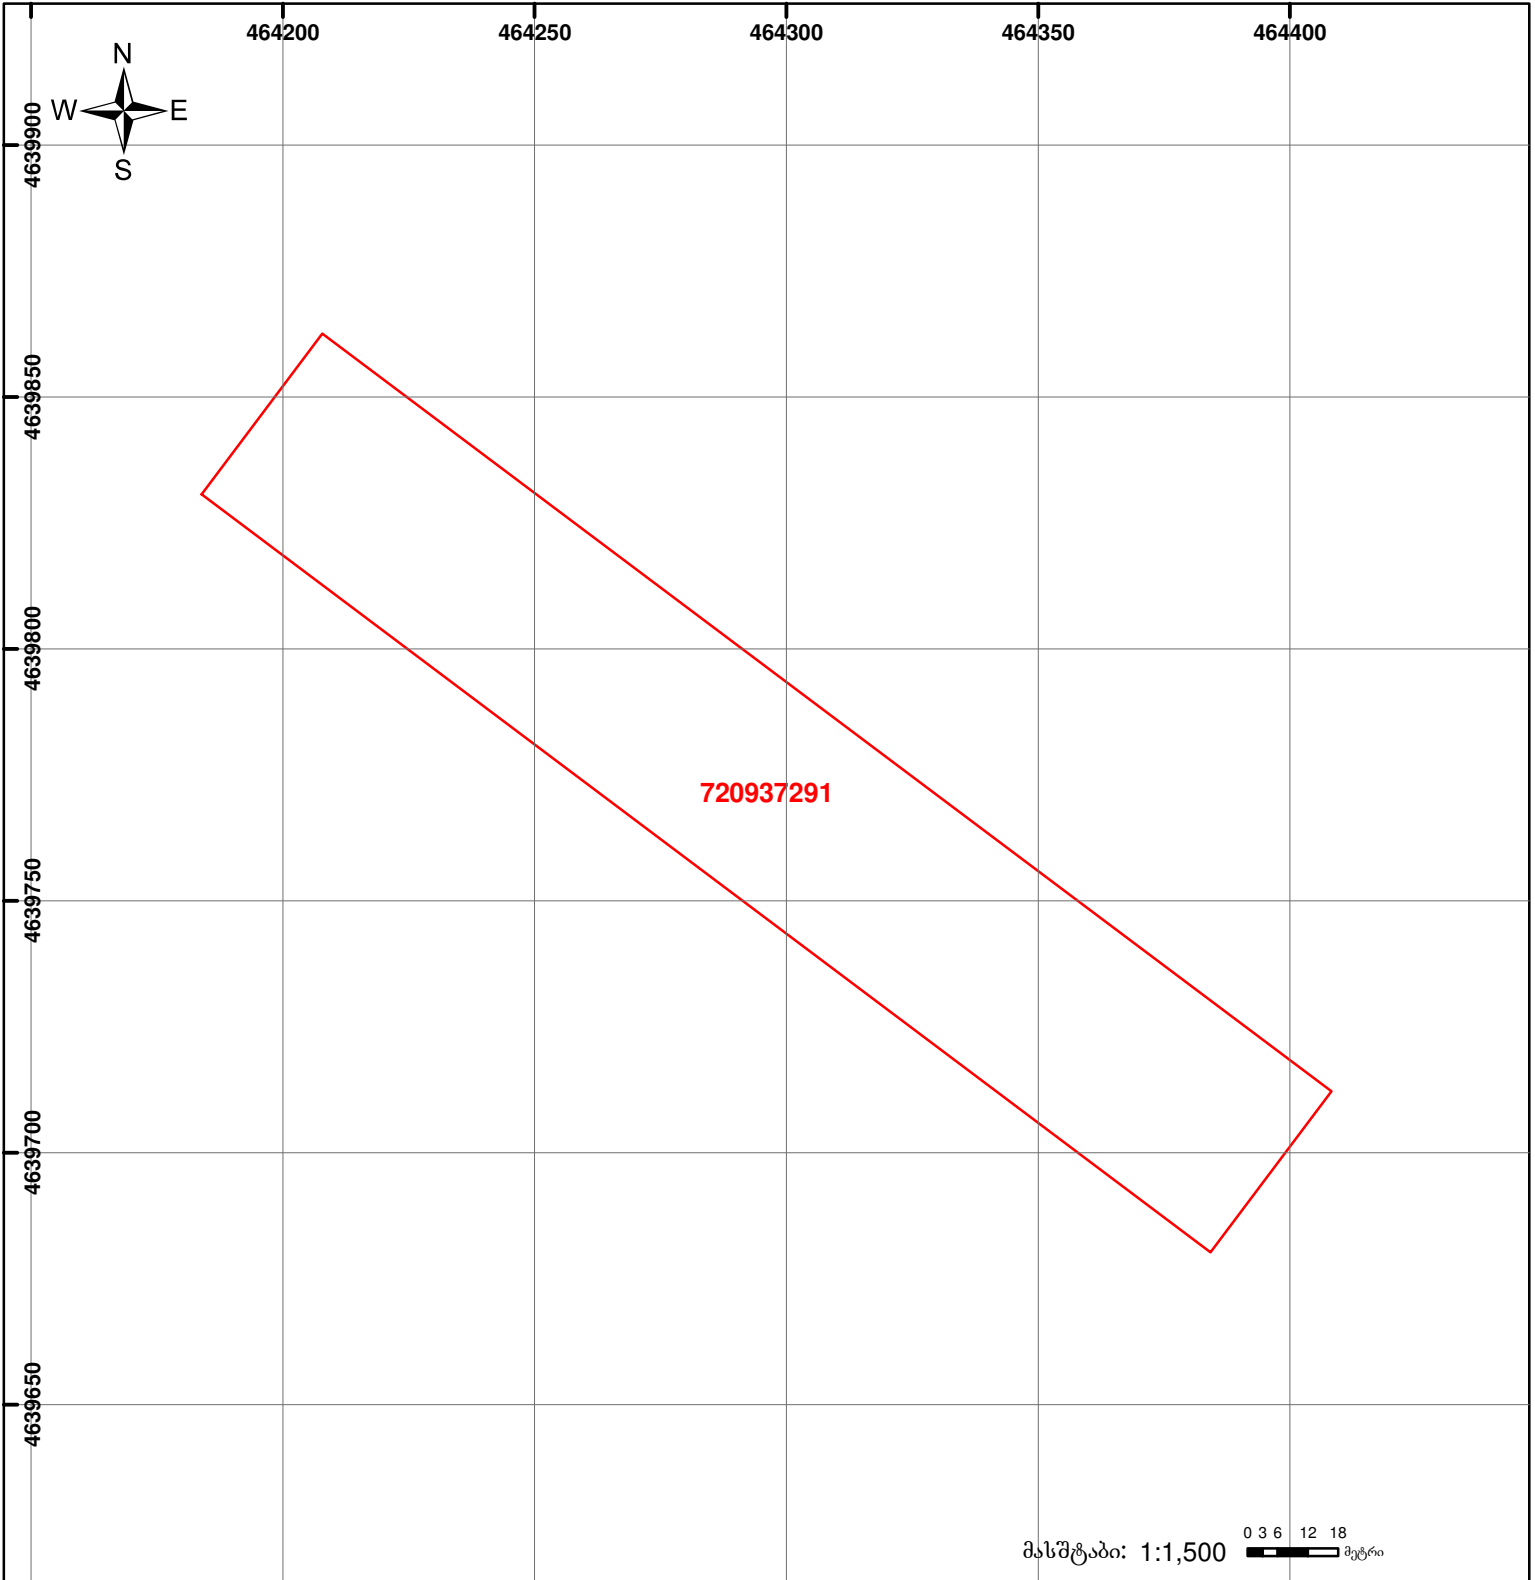

	შენიშნა-ნაკვებობა, პირობითი ნომერი/სართულიანობა		ვალდებულება		საზოგადოებრივი ნაკვებობა	 UTM (საერთაშორისო სისტემის კოორდ.)
	მიწის ნაკვეთის საკადასტრო საზღვარი		მშენებარე ნაკვებობა			