



# საკადასტრო გეგმა

საჯარო რეესტრის ეროვნული  
სააგენტო

საკადასტრო კოდი: **88.18.28.094**

განცხადების ნომერი: **892018919369**

მომზადების თარიღი: **23/10/2018**

ნაკვეთის დანიშნულება:


ფართობი:

ვალდებულების ფართობი :

არასასოფლო სამეურნეო

**3276 კვ.მ (WGS 84 / UTM zone 38N)**

**308 კვ.მ (WGS 84 / UTM zone 38N)**

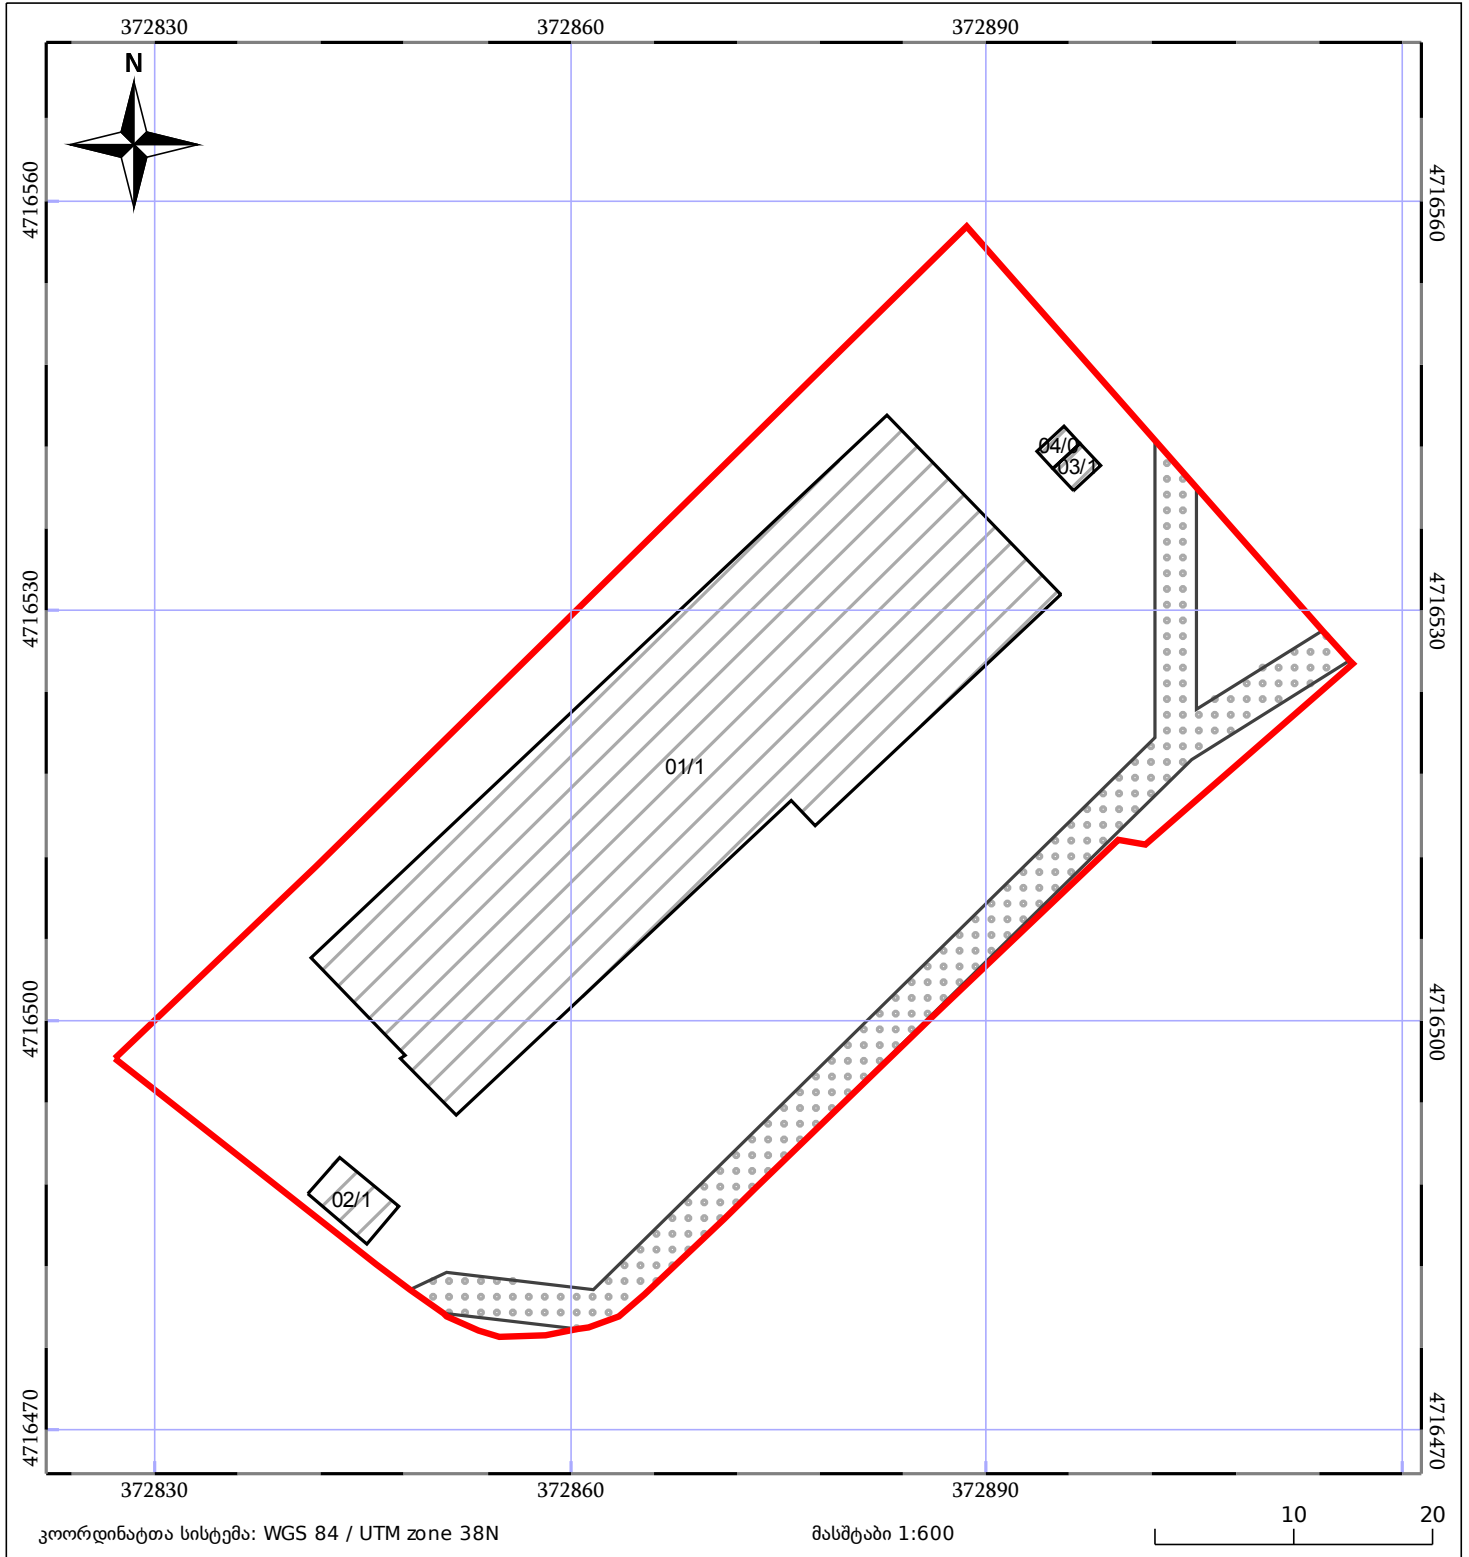

05/25	შენიშნული ნაკვებობა	05/25	შენიშნული ნაკვებობა		ტყის ფონდი
	ნაკვეთის საკადასტრო საზღვარი		სამომხრე ნაკვებობა		ვალდებულება