
საკადასტრო გეგმა

საჯარო რეესტრის ეროვნული სააგენტო

საკადასტრო კოდი:	**01.20.01.088.114**	ნაკვეთის დანიშნულება:	**არასასოფლო სამეურნეო**
განცხადების ნომერი:	**892018882826**	ფართობი:	**8186 კვ.მ (WGS 84 / UTM zone 38N)**
მომზადების თარიღი:	**17/10/2018**	ვალდებულების ფართობი :	**434 კვ.მ (WGS 84 / UTM zone 38N)**

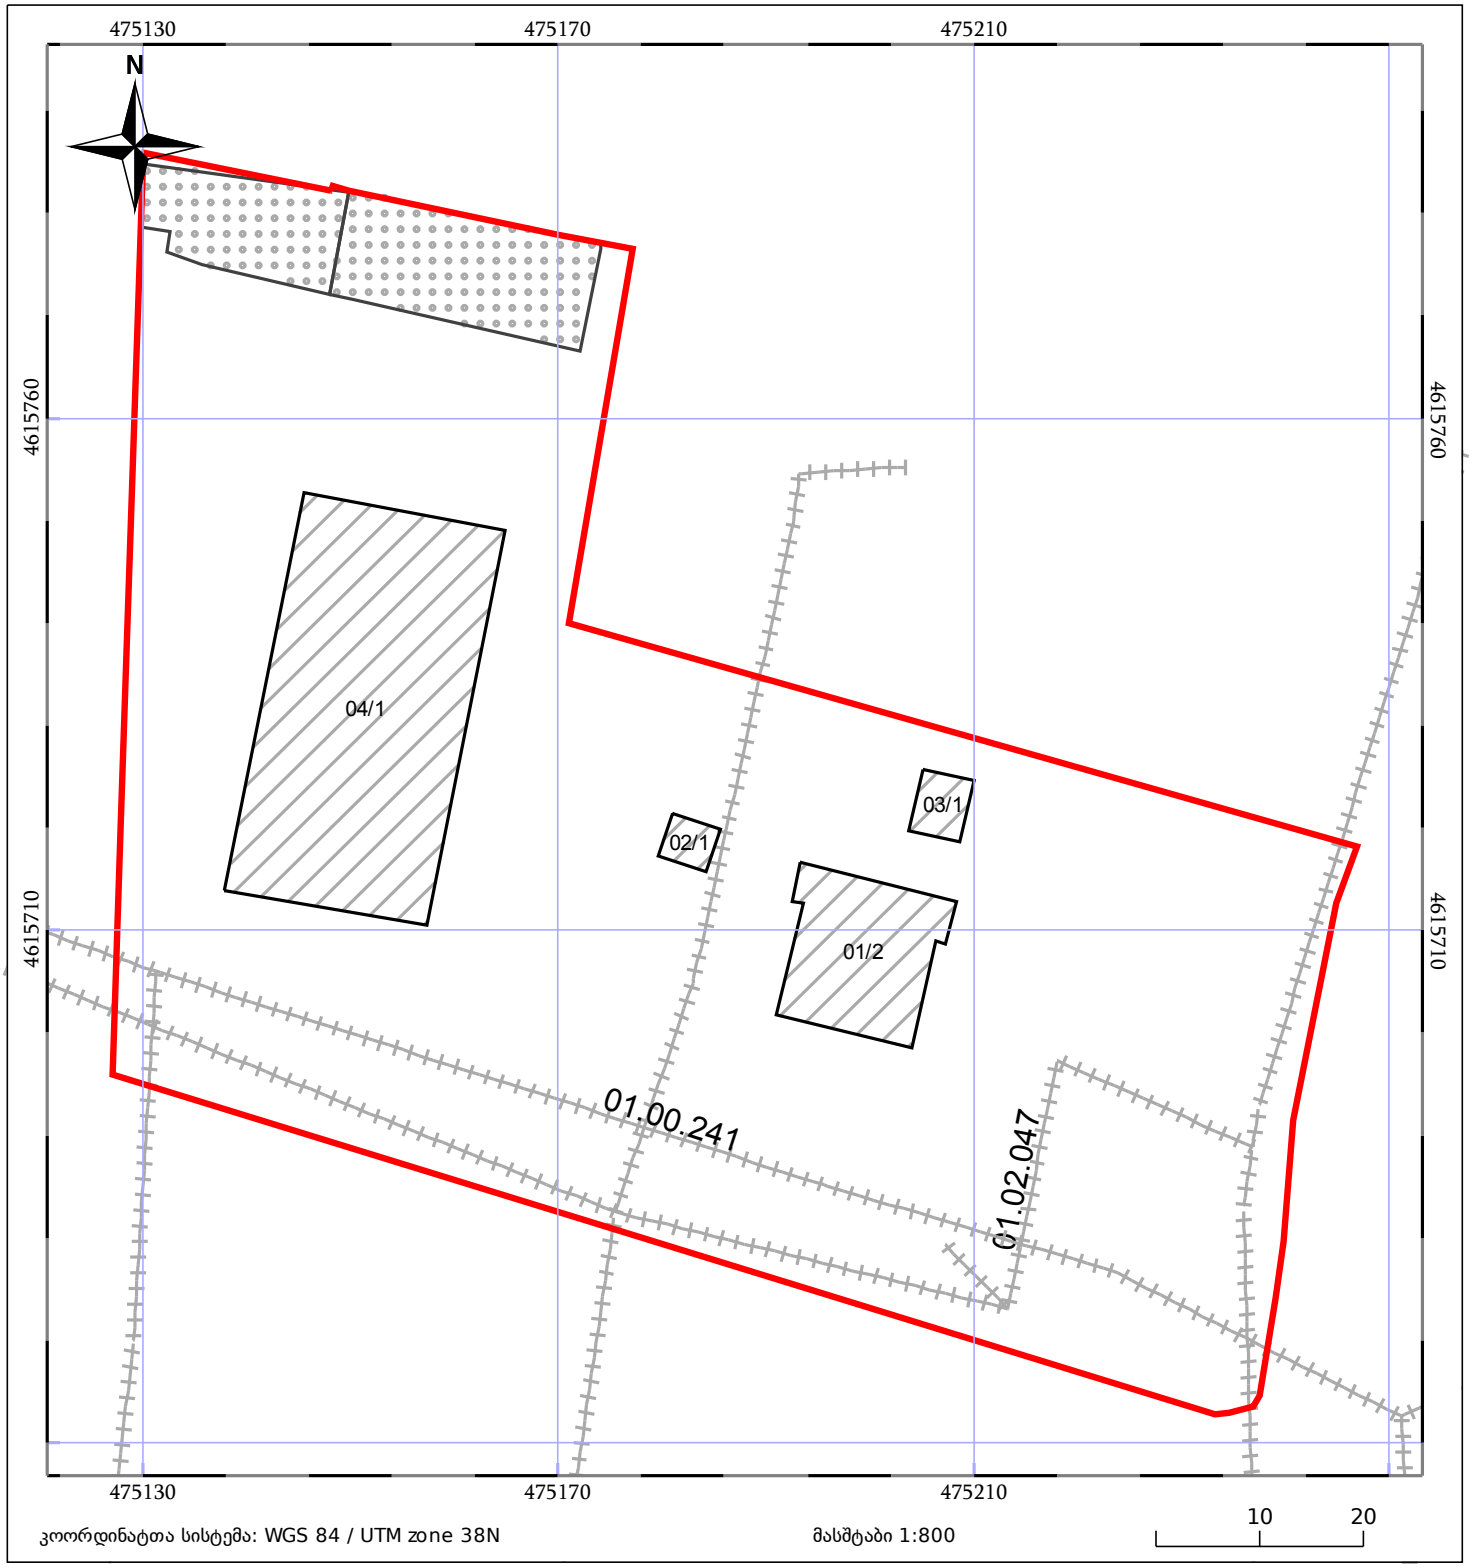

მშენებარე ნაგებობა — 05/25

შენობა/ნაგებობა — 05/25

ტყის ფონდი

ნაკვეთის საკადასტრო საზღვარი

ხაზობრივი ნაგებობა

ვალდებულება