
საქართველოს იუსტიციის სამინისტრო
საჯარო რეესტრის ეროვნული სააგენტო
საკადასტრო გეგმა

მიწის ნაკვეთის საკადასტრო კოდი: *05 34 23 381*
ბანცხადების რეგისტრაციის ნომერი: 882014139763
მიწის ნაკვეთის ფართობი: *471* კვ.მ.
დანიშნულება: არასასოფლო-სამეურნეო
კატეგორია:
მომზადების თარიღი: 20.03.14

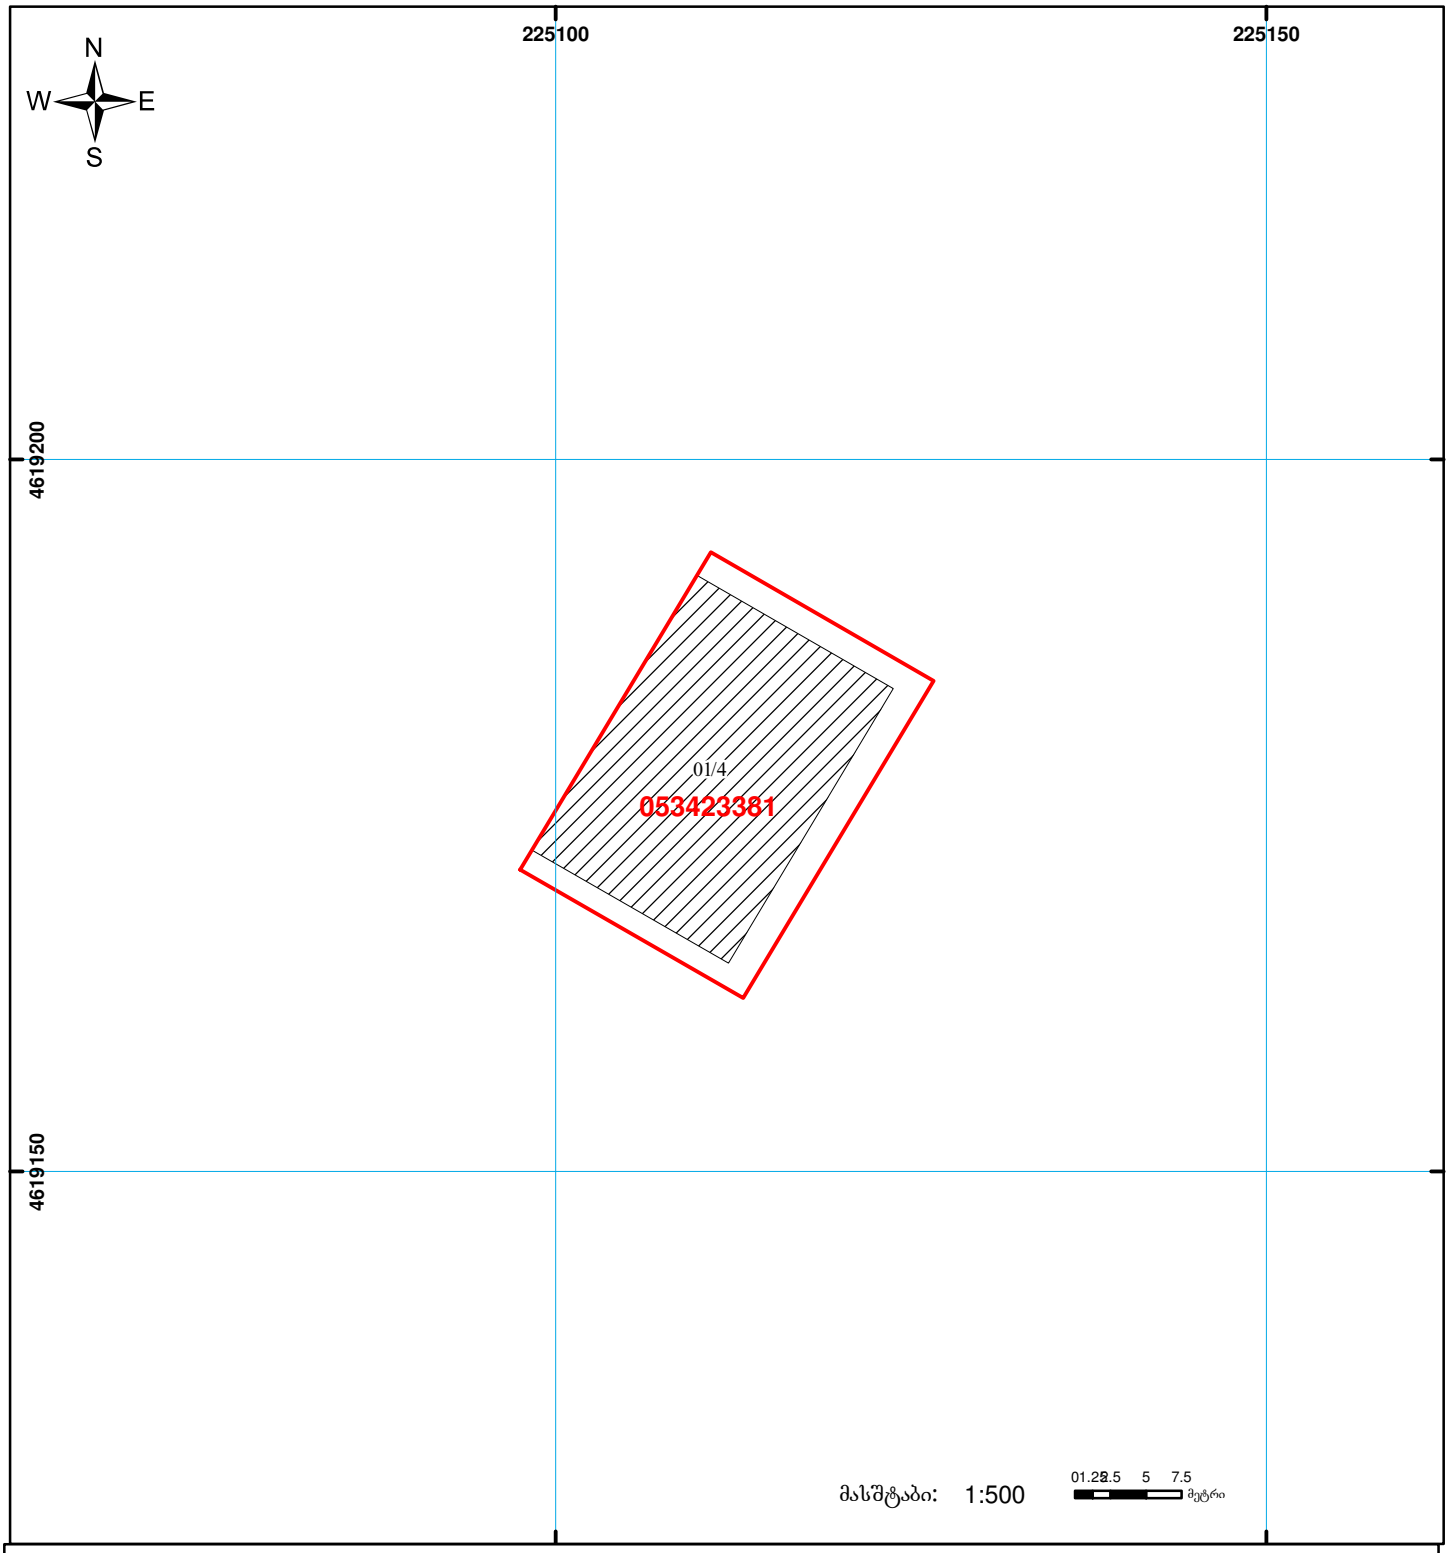

01/2 შენობა-ნაგებობა, პირობითი ნომერი/სართულიანობა
ვალდებულება
ხაზობრივი ნაგებობა
მიწის ნაკვეთის საკადასტრო საზღვარი
მშენებარე ნაგებობა
UTM (საერთაშორისო) სისტემის კოორდ.

საჯარო რეესტრის ეროვნული სააგენტო: თბილისი 0102 წმ. ნიკოლოზის/ნ. ჩხეიძის ქ. 2 ტელ: (995 32) 91 04 27; ფაქსი: (995 32) 91 03 41
ბათუმის სარეგისტრაციო სამსახური. ქ. ბათუმი, ჯავახიშვილის ქ. №5
www.napr.gov.ge