



საკადასტრო გეგმა

საჯარო რეესტრის ეროვნული
სააგენტო

საკადასტრო კოდი: **45.21.21.394**

განცხადების ნომერი: **882021324253**

მომზადების თარიღი: **25/04/2021**

ნაკვეთის დანიშნულება:

ფართობი:

ვალდებულების ფართობი :


არასასოფლო სამეურნეო

19817 კვ.მ (WGS 84 / UTM zone 38N)

19813 კვ.მ (WGS 84 / UTM zone 37N)

743 კვ.მ (WGS 84 / UTM zone 38N)

743 კვ.მ (WGS 84 / UTM zone 37N)

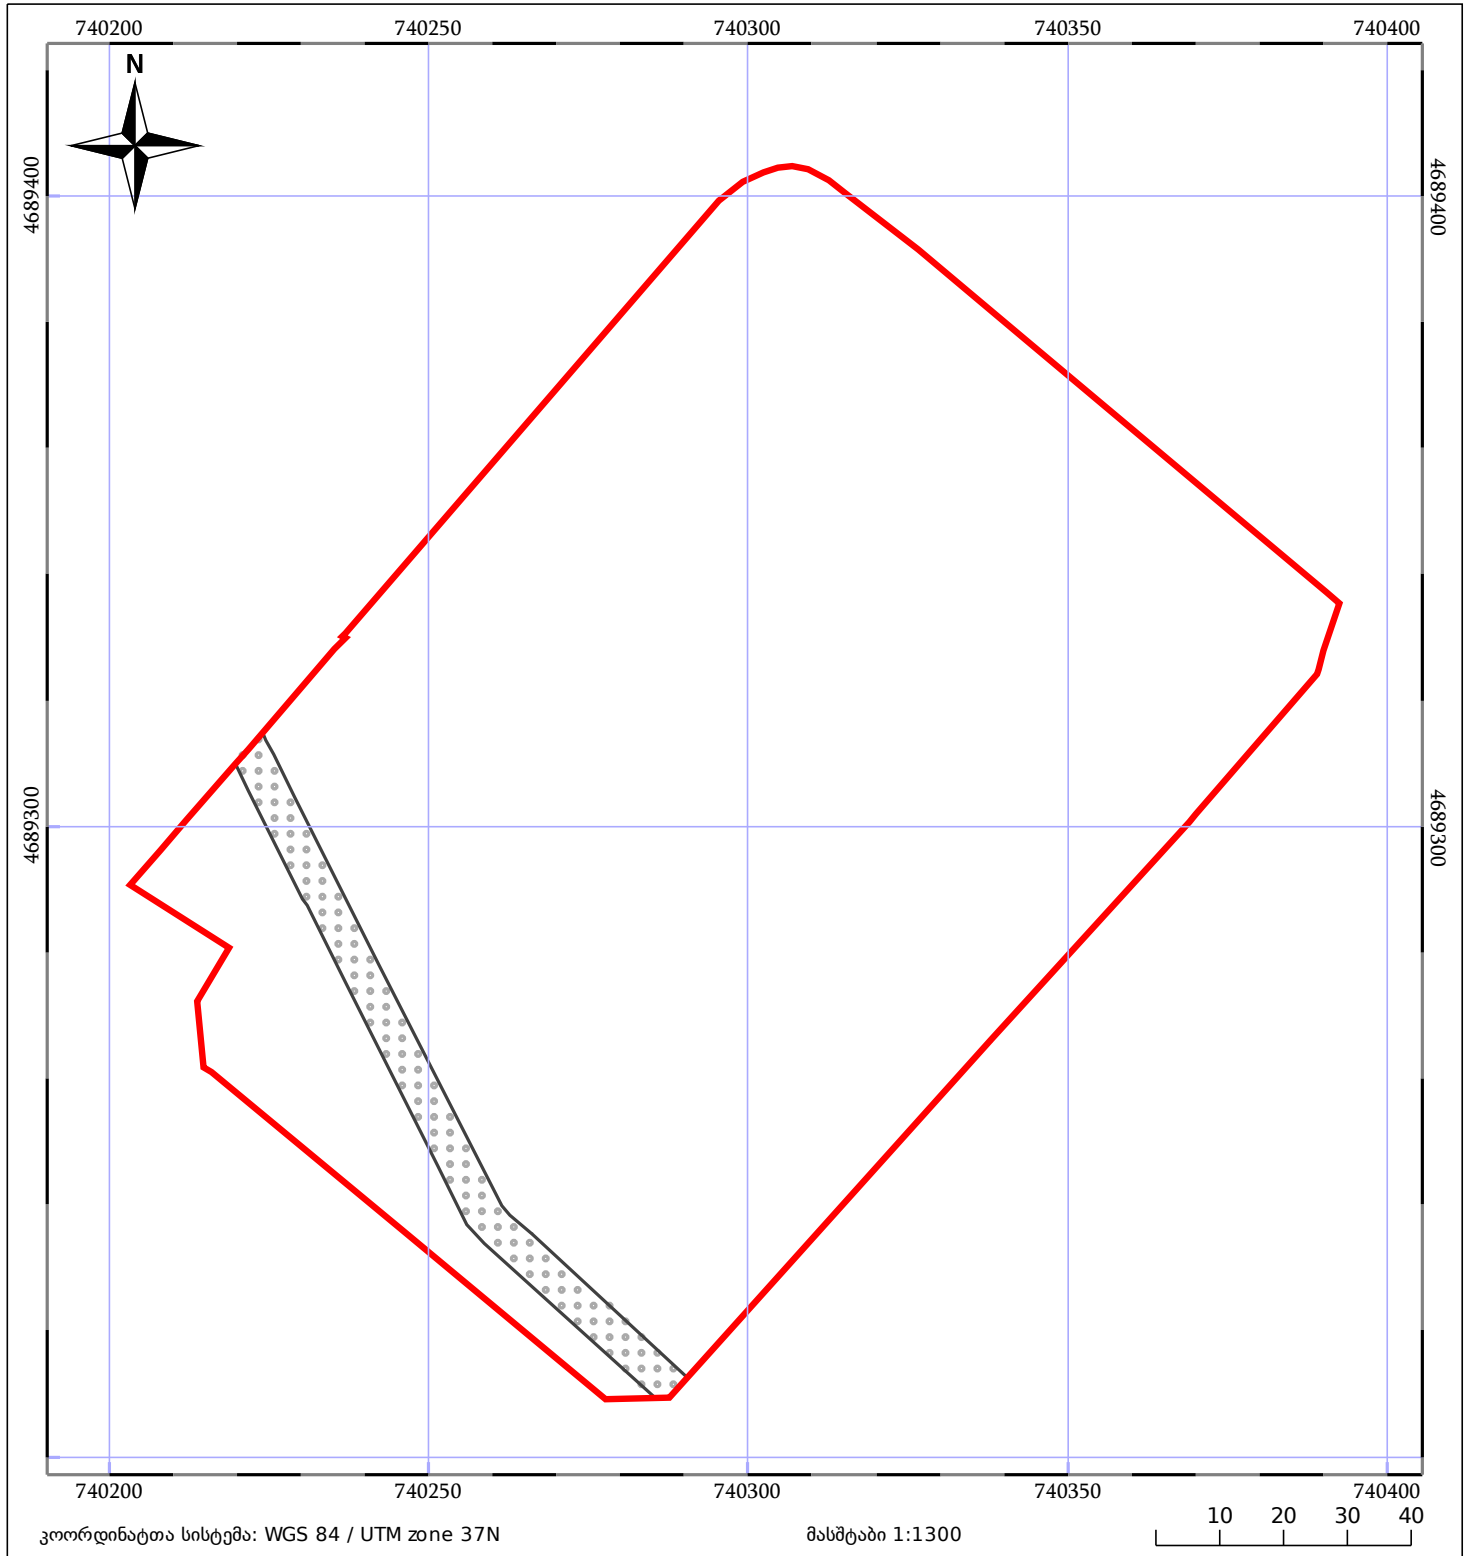

05/25 მშენებარე ნაგებობა	ნაკვეთის საკადასტრო საზღვარი	05/25 შენობა/ნაგებობა
საზოგადოებრივი ნაგებობა	ტყის ფონდი	ვალდებულება