



# საკადასტრო გეგმა

საჯარო რეესტრის ეროვნული  
სააგენტო

საკადასტრო კოდი: **01.19.26.004.340**

ნაკვეთის დანიშნულება:

არასასოფლო სამეურნეო

განცხადების ნომერი: **882023241552**


ფართობი:

**3285 კვ.მ (WGS 84 / UTM zone 38N)**

მომზადების თარიღი: **20/03/2023**

ვალდებულების ფართობი:

**96 კვ.მ (WGS 84 / UTM zone 38N)**

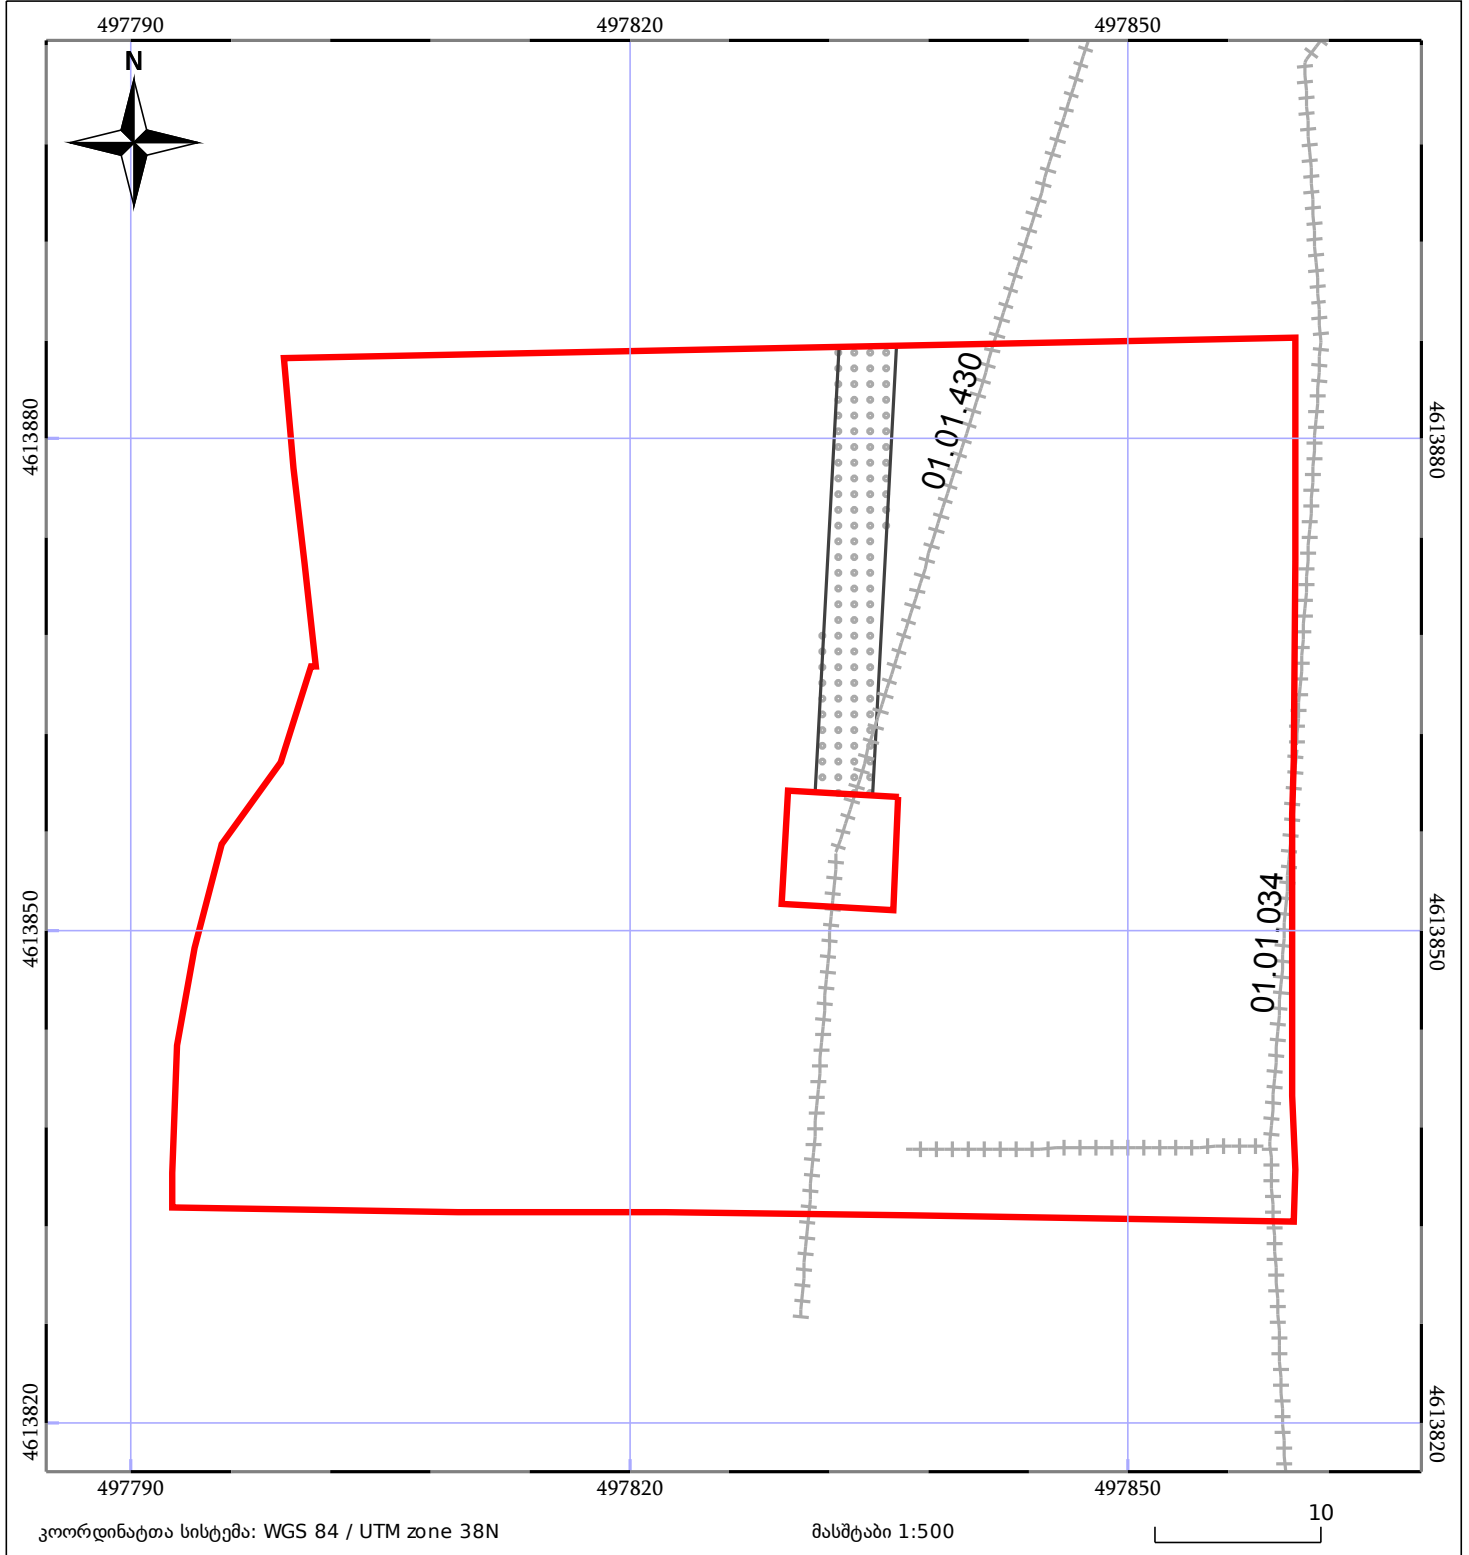

05/25	შენიშნული ნაგებობა		ნაკვეთის საკადასტრო საზღვარი	05/25	შენიშნული ნაგებობა
	სამობრივი ნაგებობა		ტყის ფონდი		ვალდებულება