



საკადასტრო გეგმა

საჯარო რეესტრის ეროვნული
სააგენტო

საკადასტრო კოდი:

03.01.24.980

ნაკვეთის დანიშნულება:

არასასოფლო სამეურნეო

განცხადების ნომერი:

882021687660

ფართობი:


1215 კვ.მ (WGS 84 / UTM zone 38N)

მომზადების თარიღი:

22/08/2021

ვალდებულების ფართობი:

547 კვ.მ (WGS 84 / UTM zone 38N)

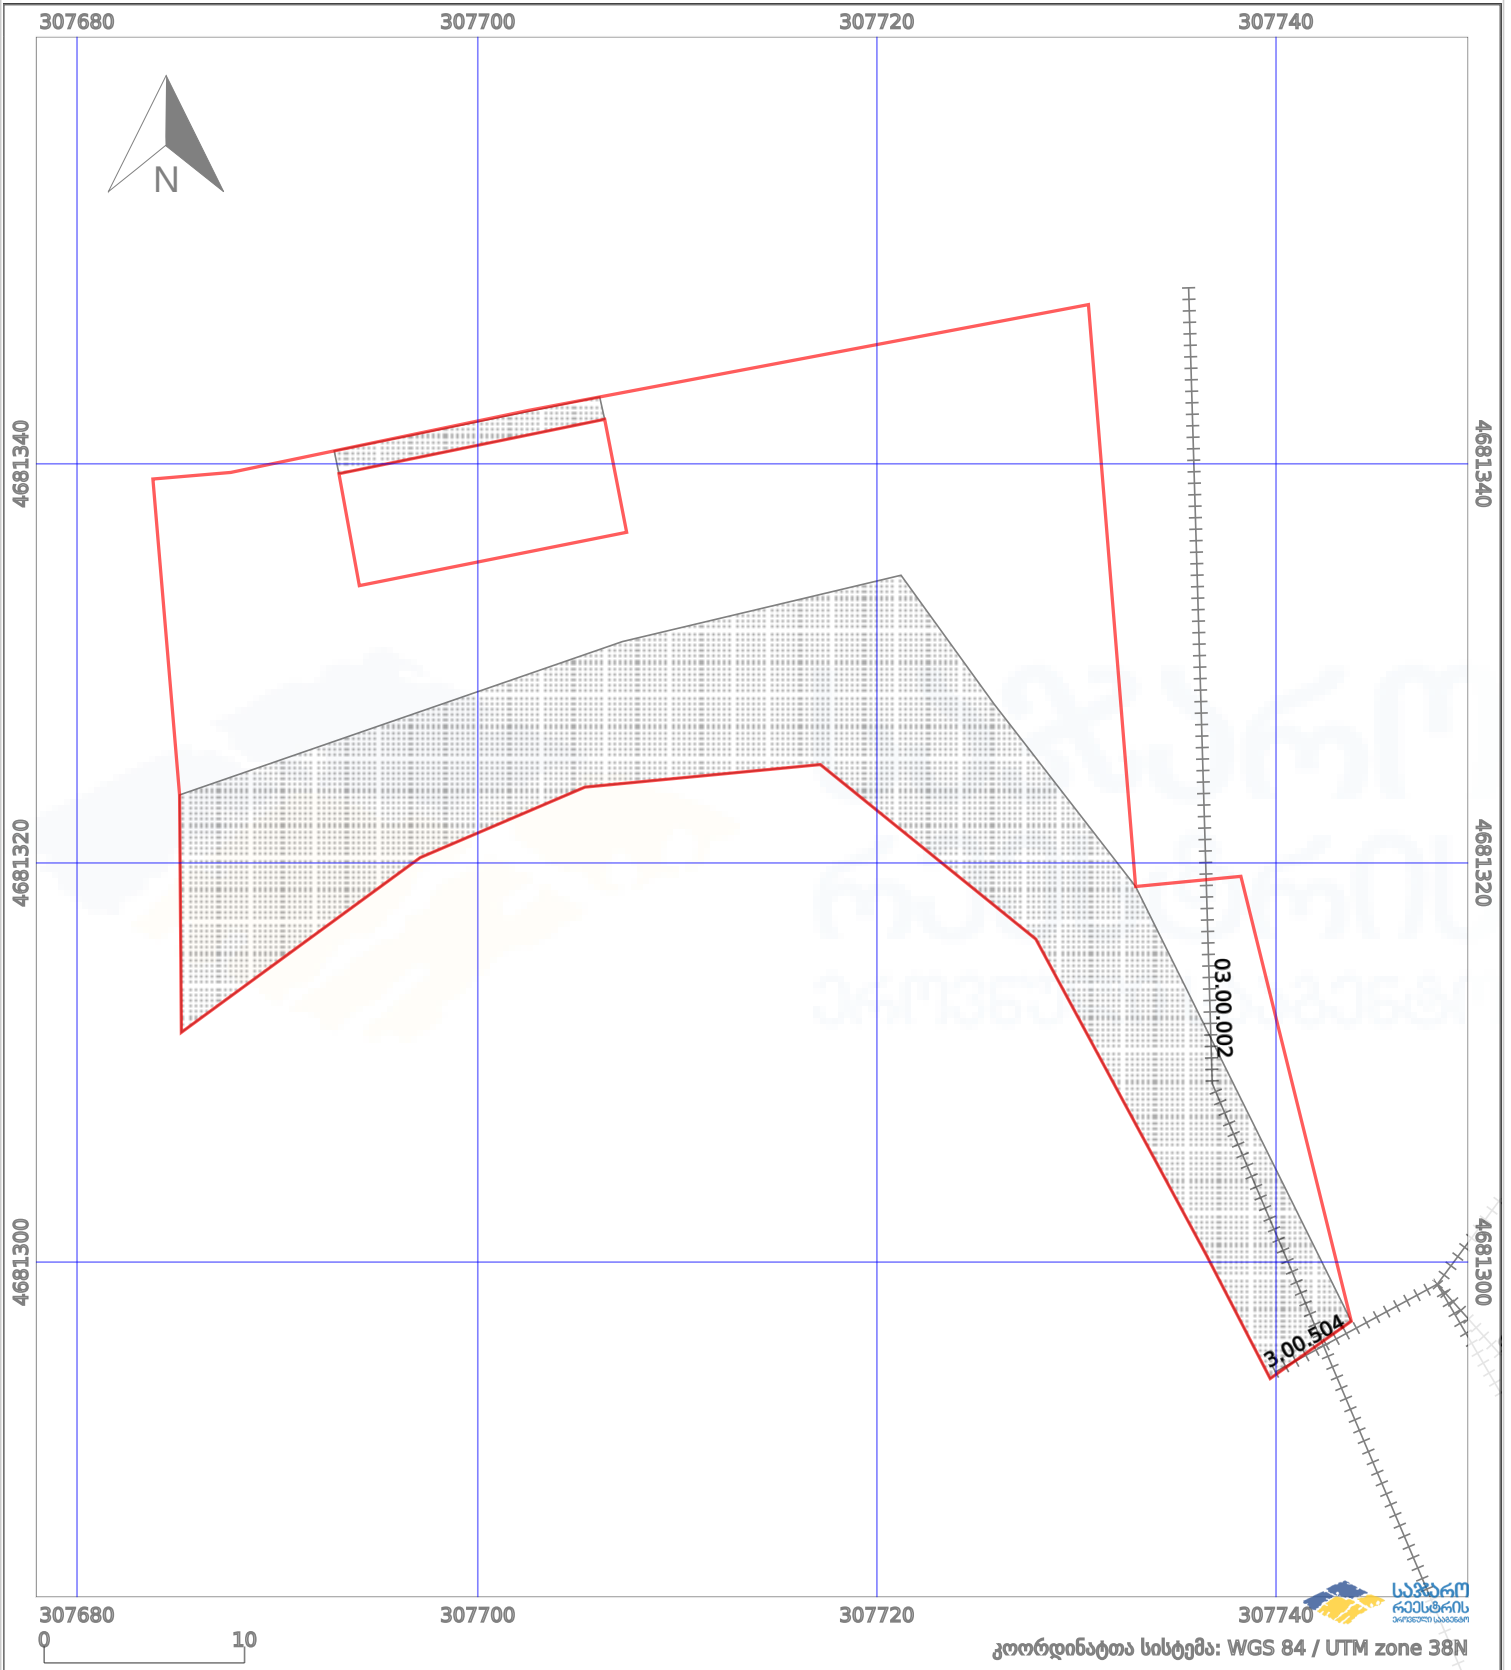

—	ნაკვეთის საზღვარი	-----	პირობითი აღნიშვნები:	02/4	აშენებული ნაგებობა
++++	საზოგადოებრივი ნაგებობა	○ ○	მშენებარე ნაგებობა	▨	ვალდებულება
			ტყის ფონდი		