



საკადასტრო გეგმა

საჯარო რეესტრის ეროვნული
სააგენტო

საკადასტრო კოდი: **20.46.01.845**

განცხადების ნომერი: **882016751308**

მომზადების თარიღი: **01/11/2016**

ნაკვეთის დანიშნულება:

ფართობი:

ვალდებულების ფართობი :


არასასოფლო სამეურნეო

16615 კვ.მ (WGS 84 / UTM zone 38N)

16606 კვ.მ (WGS 84 / UTM zone 37N)

1079 კვ.მ (WGS 84 / UTM zone 38N)

1079 კვ.მ (WGS 84 / UTM zone 37N)

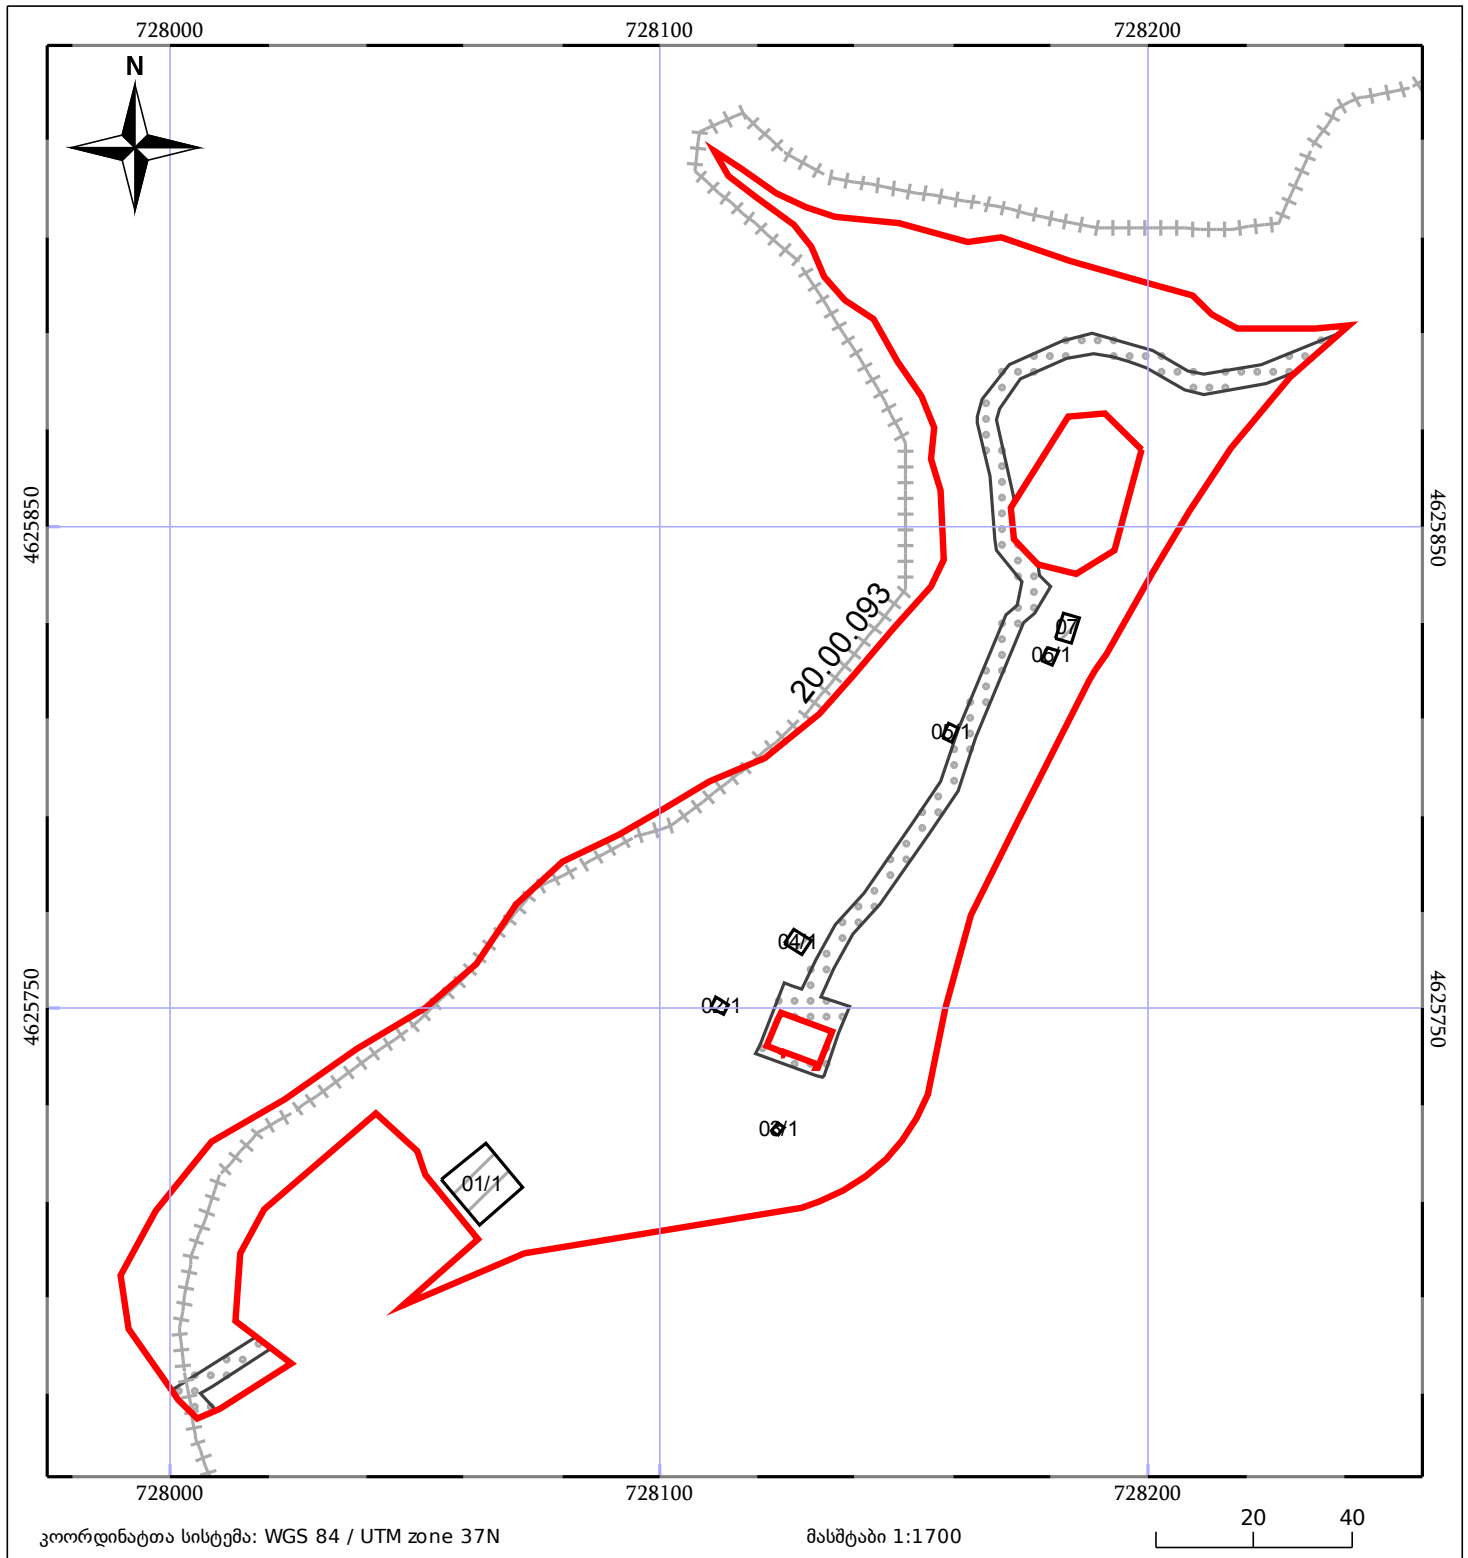

ნაკვეთის საკადასტრო საზღვარი

საზღვარი ნაკვეთი

ტყის ფონდი

შენიშვნა/ნაკვეთი

შენიშვნა ნაკვეთი

ვალდებულება