
ნაკვეთების ერთობლიობის (ბლოკის) საკადასტრო აგეგმვითი / აზომვითი ნახაზი

66.46.393

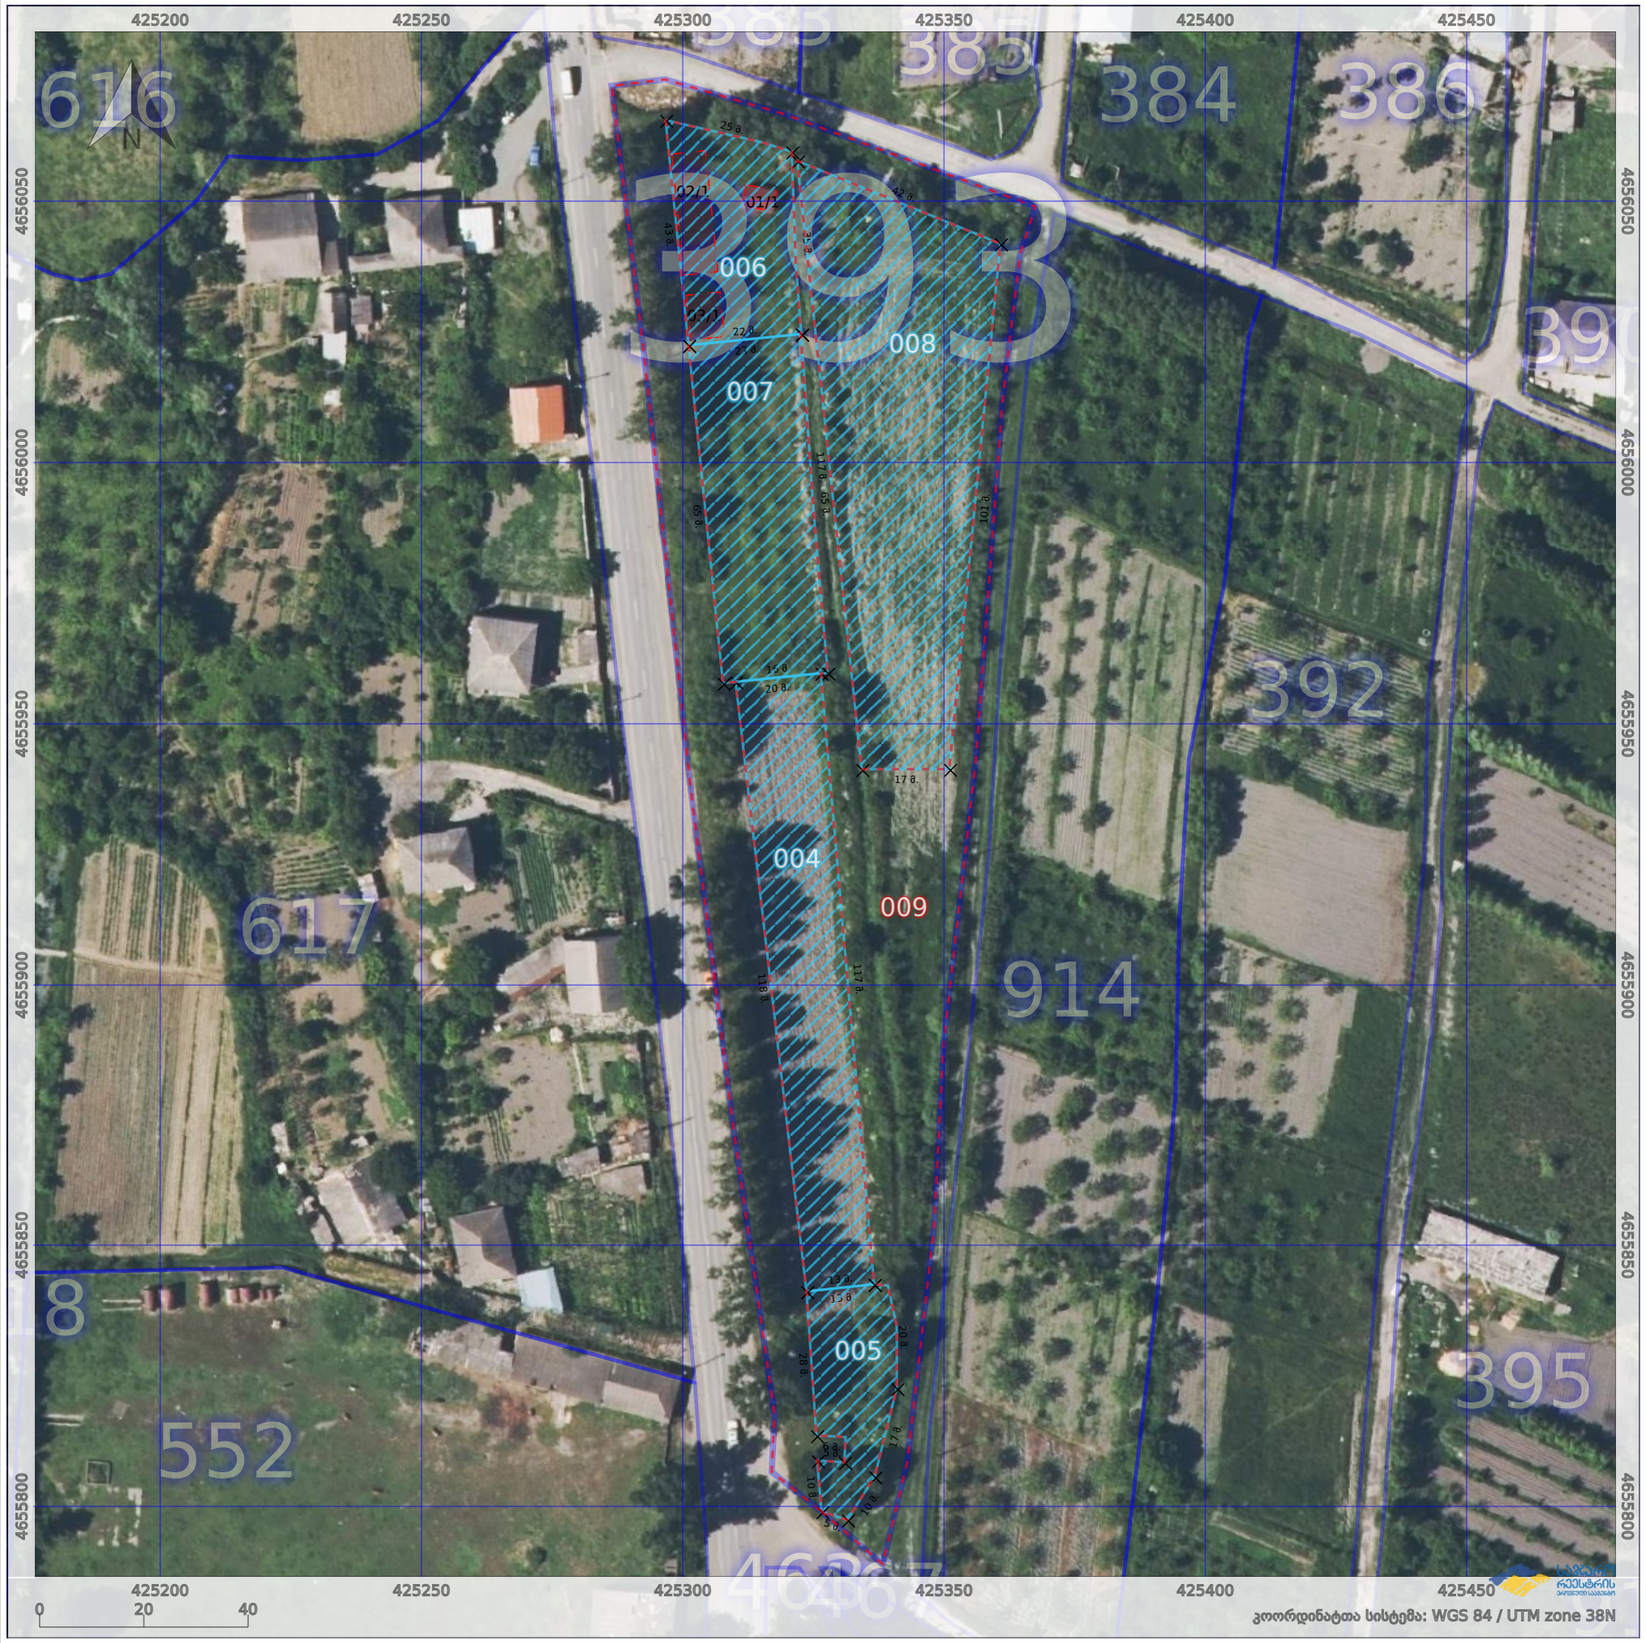

მისამართი	გორი,კარალეთი	**ბლოკის ნომერი**	393
დანიშნულება	სასოფლო-სამეურნეო	**ნაკვეთების რაოდენობა ბლოკში**	6

პირობითი აღნიშვნები:

- ნაკვეთის საზღვარი: ფიქსირებული
- ნაკვეთის საზღვარი: არაფიქსირებული
- ვალდებულება
- 02/4 აშენებული შენობა/ნაგებობა (შენობის ნომერი/სართულიანობა)
- მშენებარე შენობა/ნაგებობა
- დანგრეული შენობა/ნაგებობა
- მიწისქვეშა ნაგებობა
- თვითნებურად დაკავებული
- რეგისტრირებული
- ზედდება ნაკვეთებს შორის

საკადასტრო აღწერაზე უფლებამოსილი პირი	სახელი გვარი ხელმოწერა
თარიღი: 15 აპრილი 2019	
შენიშვნა:	

საჯარო რეესტრის ეროვნული სააგენტო ქალაქი თბილისი, სანაპიროს ქუჩა N2

info@napr.gov.ge ტელ: (+995 32) 225 18 28

მესაკუთრეთა სია

ნაკვეთის ნომერი	დაინტერესებული პირი	ფართობი
004	გოგიტა კოკოშვილი (59001080832)	1729
005	არჩილ შაყულაშვილი (59001011571)	576
006	ვიქტორია ჯგერენაია (62006056683)	885
007	ვიქტორია ჯგერენაია (62006056683)	1355
008	გიორგი პაპიძე (24001028487)	3013
009	სახელმწიფო	6124

ნაკვეთის ნომერი	შენიშვნა	ფართობი

ნაკვეთის ნომერი	შენიშვნა	ფართობი