
ნაკვეთების ერთობლიობის (ბლოკის) საკადასტრო აგეგმვითი / აზომვითი ნახაზი

66.46.734

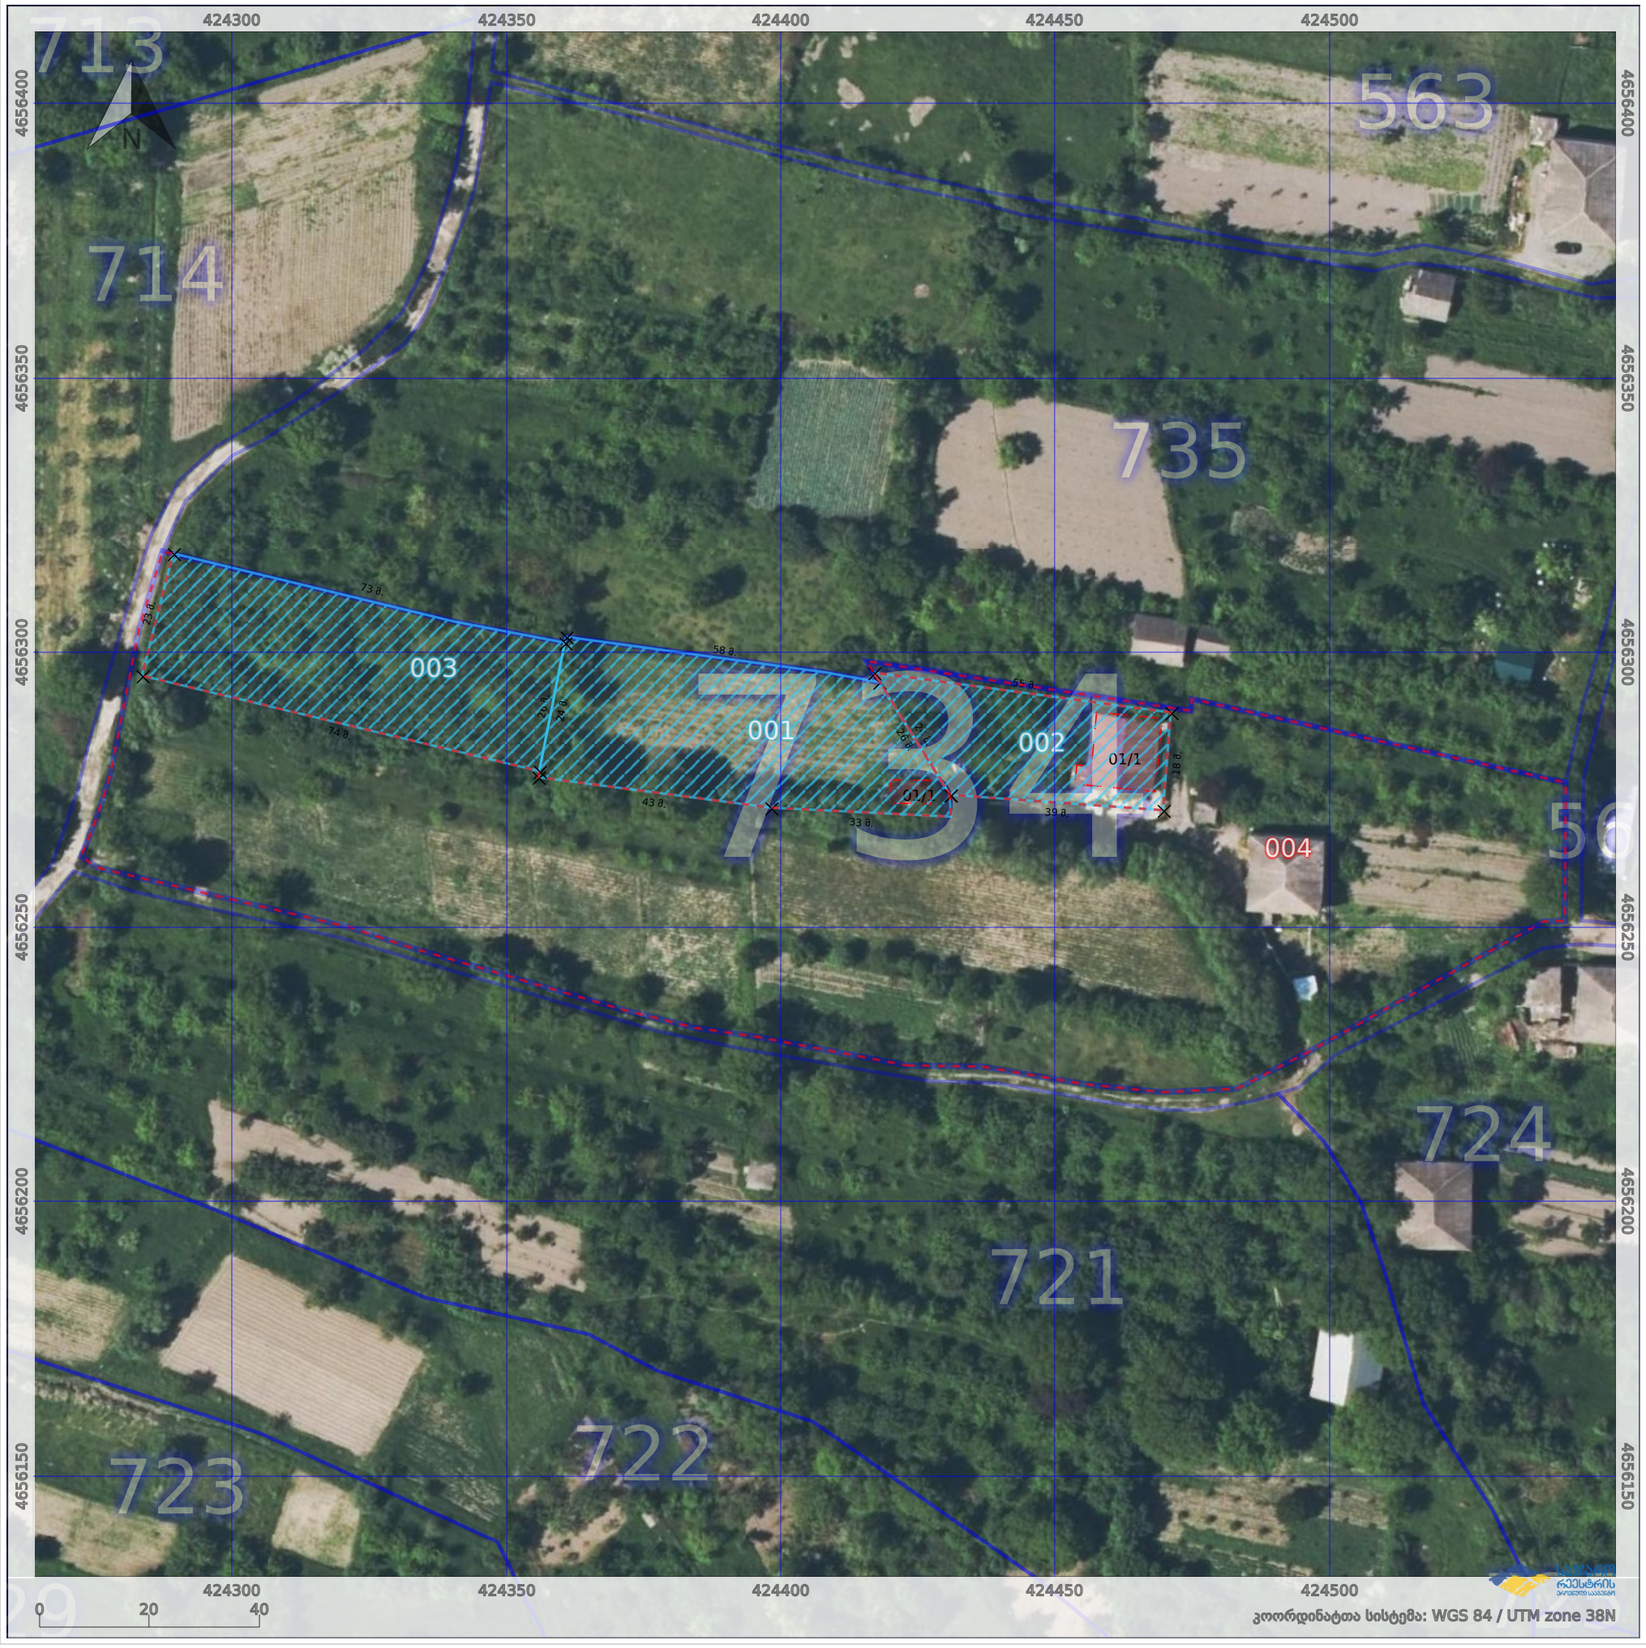

მისამართი	გორი,კარალეთი	**ბლოკის ნომერი**	734
დანიშნულება	სასოფლო-სამეურნეო	**ნაკვეთების რაოდენობა ბლოკში**	4

პირობითი აღნიშვნები:

- ნაკვეთის საზღვარი: ფიქსირებული
- ნაკვეთის საზღვარი: არაფიქსირებული
- ვალდებულება
- 02/4 აშენებული შენობა/ნაგებობა (შენობის ნომერი/სართულიანობა)
- მშენებარე შენობა/ნაგებობა
- დანგრეული შენობა/ნაგებობა
- მიწისქვეშა ნაგებობა
- თვითნებურად დაკავებული
- რეგისტრირებული
- ზედდება ნაკვეთებს შორის

საკადასტრო აღწერაზე უფლებამოსილი პირი	სახელი გვარი ხელმოწერა
თარიღი: 15 აპრილი 2019	
შენიშვნა:	

საჯარო რეესტრის ეროვნული სააგენტო ქალაქი თბილისი, სანაპიროს ქუჩა N2

info@napr.gov.ge ტელ: (+995 32) 225 18 28

მესაკუთრეთა სია

ნაკვეთის ნომერი	დაინტერესებული პირი	ფართობი
001	ბადრი ადუაშვილი (59001056333)	1715
002	თამარ ავაზნელი (59001034340)	896
003	მაკა ბერიანიძე (59001079153) ბაზა ჭეჭელაშვილი (59001018477) ლელა ჭეჭელაშვილი (59001074533) ომარ ჭეჭელაშვილი (59001065595) ომარ ჭეჭელაშვილი (59001110845) ცისნამი ჭეჭელაშვილი (59001065533)	1701
004	სახელმწიფო	11885

ნაკვეთის ნომერი	შენიშვნა	ფართობი