ნაკვეთების ერთობლიობის (ბლოკის) საკადასტრო აგეგმვითი / აზომვითი ნახაზი

66.46.506

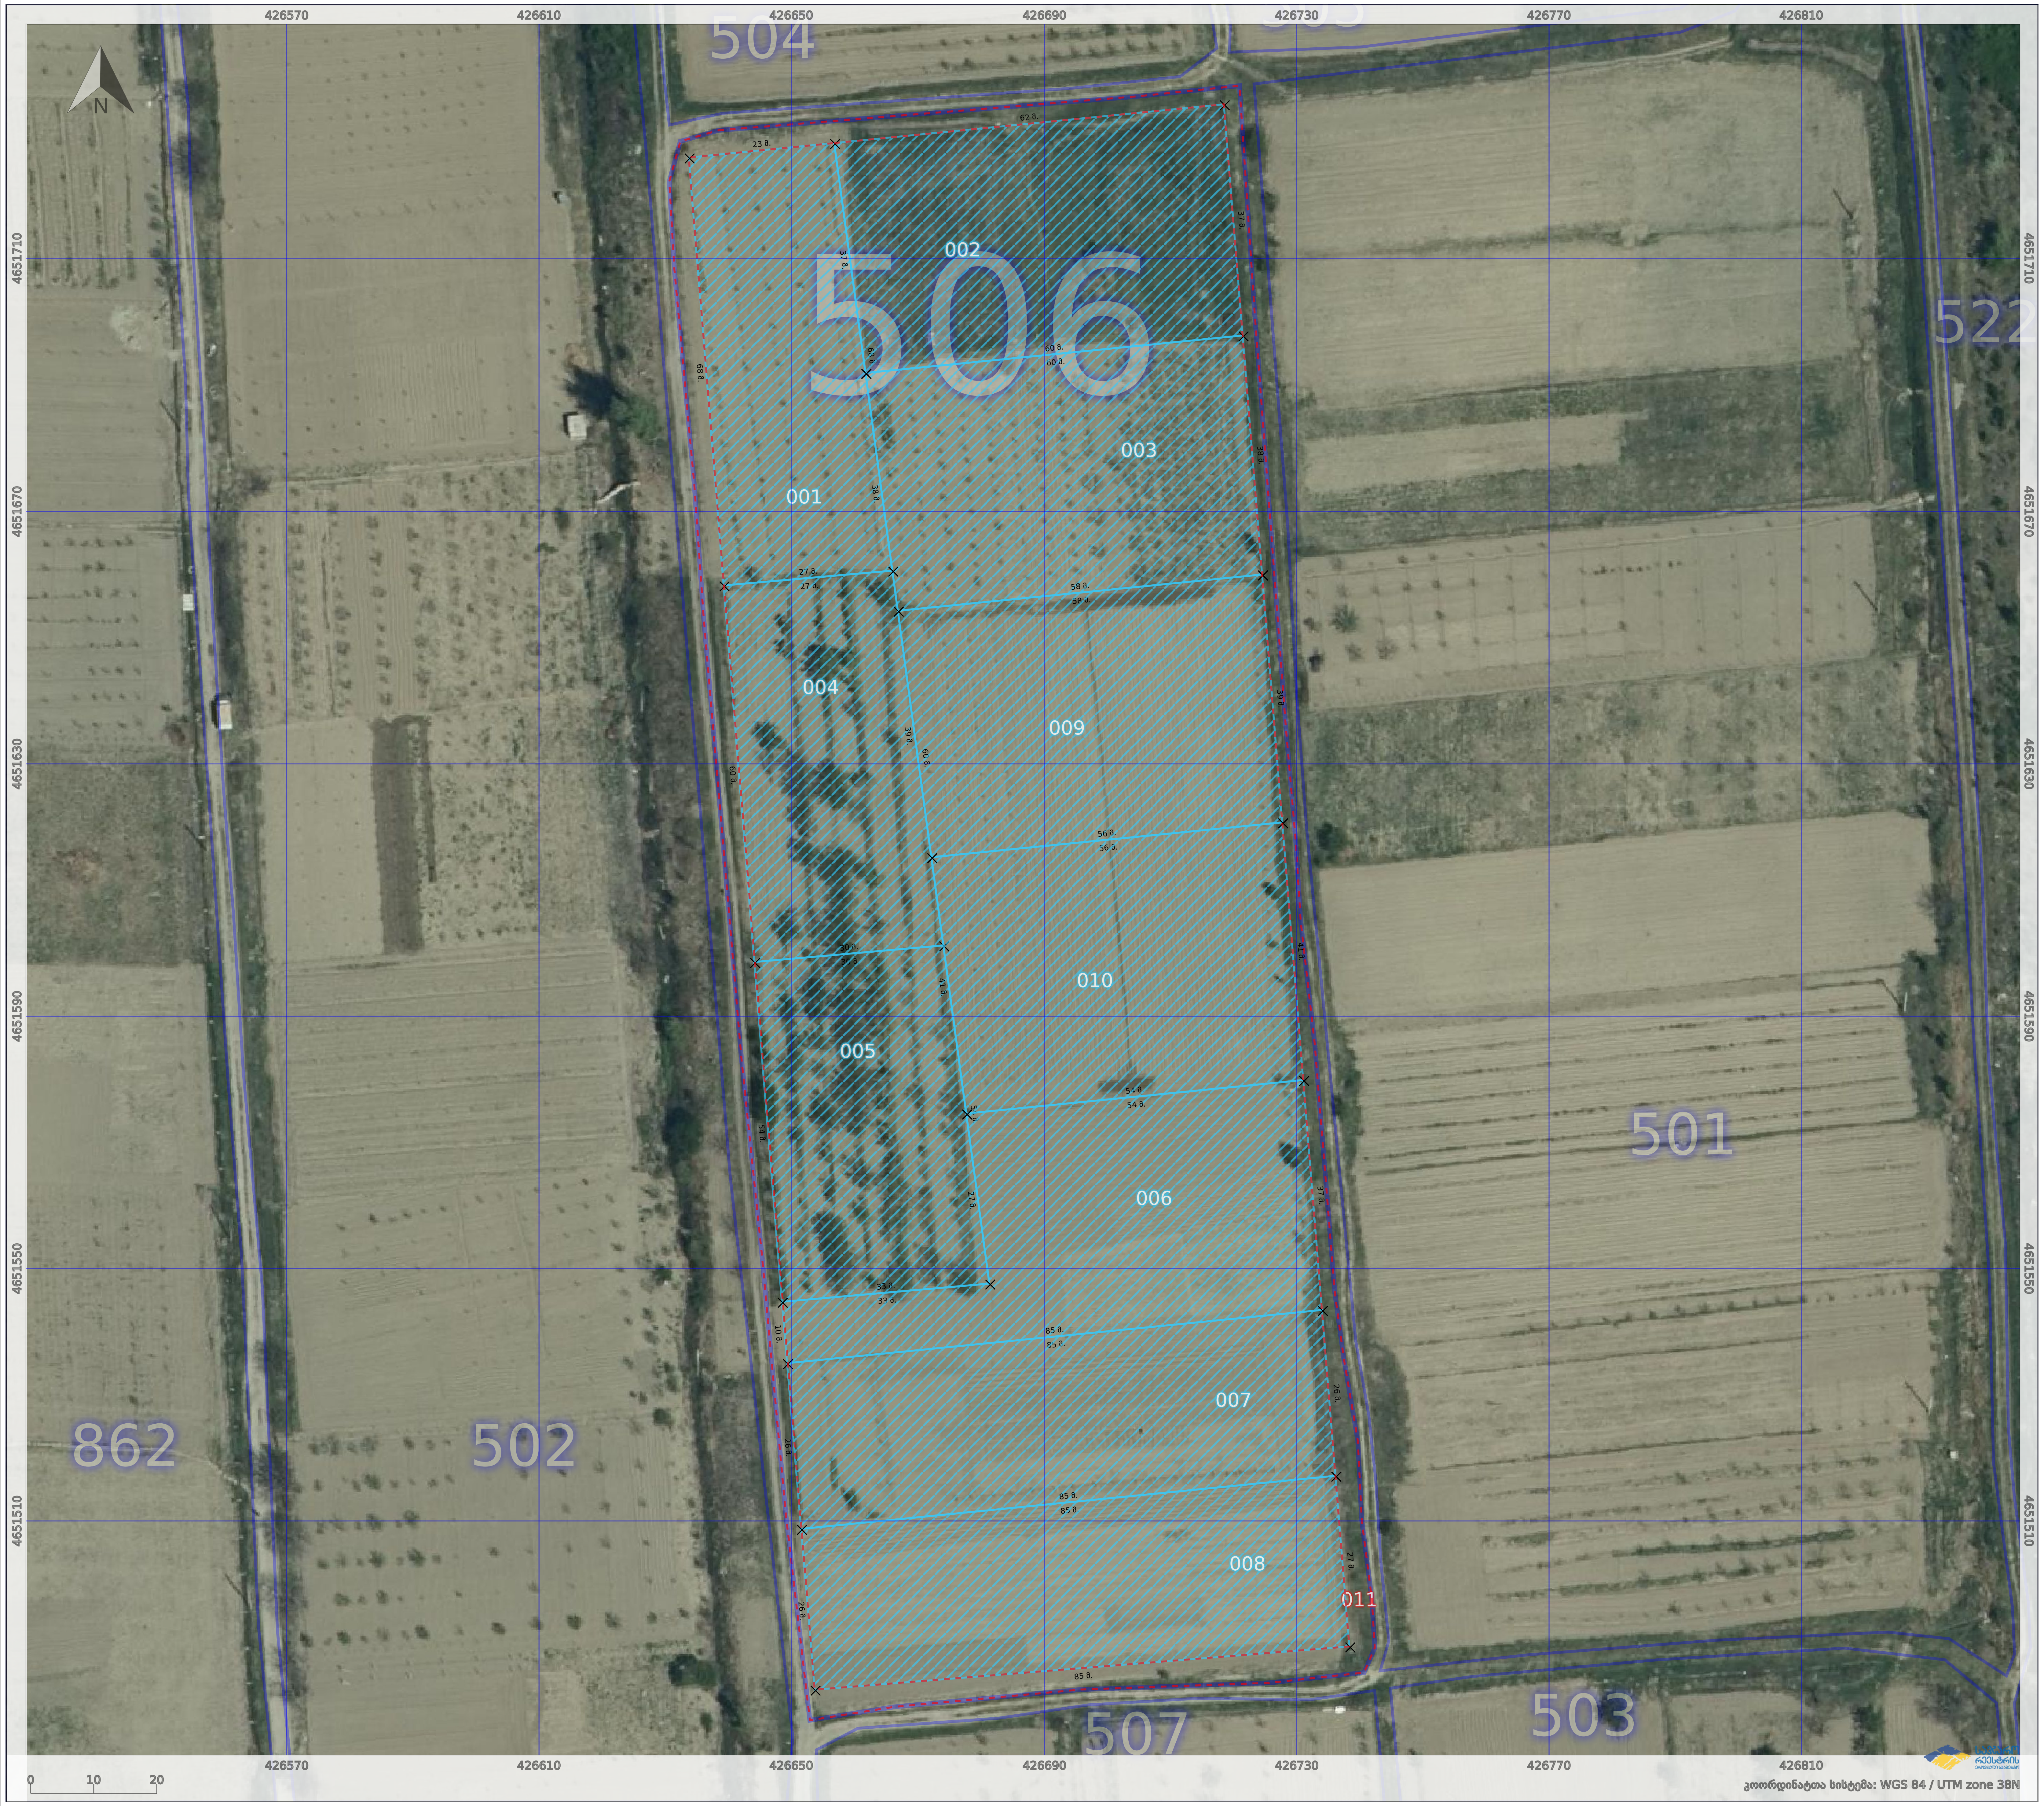

კოორდინატთა სისტემა: WGS 84 / UTM zone 38N

მისამართი	გორი,კარალეთი	**ბლოკის ნომერი**	506
დანიშნულება	სასოფლო-სამეურნეო	**ნაკვეთების რაოდენობა ბლოკში**	11

პირობითი აღნიშვნები:

- ნაკვეთის საზღვარი: ფიქსირებული
- ნაკვეთის საზღვარი: არაფიქსირებული
- ვალდებულება
- 02/4 აშენებული შენობა/ნაგებობა (შენობის ნომერი/სართულიანობა)
- მშენებარე შენობა/ნაგებობა
- დანგრეული შენობა/ნაგებობა
- მიწისქვეშა ნაგებობა
- თვითნებურად დაკავებული
- რეგისტრირებული
- ზედდება ნაკვეთებს შორის

საკადასტრო აღწერაზე უფლებამოსილი პირი	სახელი გვარი ხელმოწერა
თარიღი: 15 აპრილი 2019	
შენიშვნა:	
ქალაქი თბილისი, სანაპიროს ქუჩა N2	
info@napr.gov.ge	ტელ: (+995 32) 225 18 28

მესაკუთრეთა სია

ნაკვეთის ნომერი	დაინტერესებული პირი	ფართობი
001	ნინა გოჩაშვილი (59002002374)	1704
002	ლევან ცაციაშვილი (50001001224)	2243
003	ავთანდილ ფეხშველაშვილი (59002002497)	2243
004	ნაზი ბერუაშვილი (59004000723)	1704
005	ნიკოლოზ ზანგალაძე (59004002116)	1704
006	ზაქარია გოგიძე (59004004228)	2243
007	ნინო ზანგალაძე (50001000236)	2243
008	გურამ მჭედლიშვილი (59004001365)	2241
009	თამაზ დურგლიშვილი (43001001730)	2243
010	თამაზ დურგლიშვილი (43001001730)	2243
011	სახელმწიფო	1963

ნაკვეთის ნომერი	შენიშვნა	ფართობი