
ნაკვეთების ერთობლიობის (ბლოკის) საკადასტრო აგეგმვითი / აზომვითი ნახაზი

66.46.791

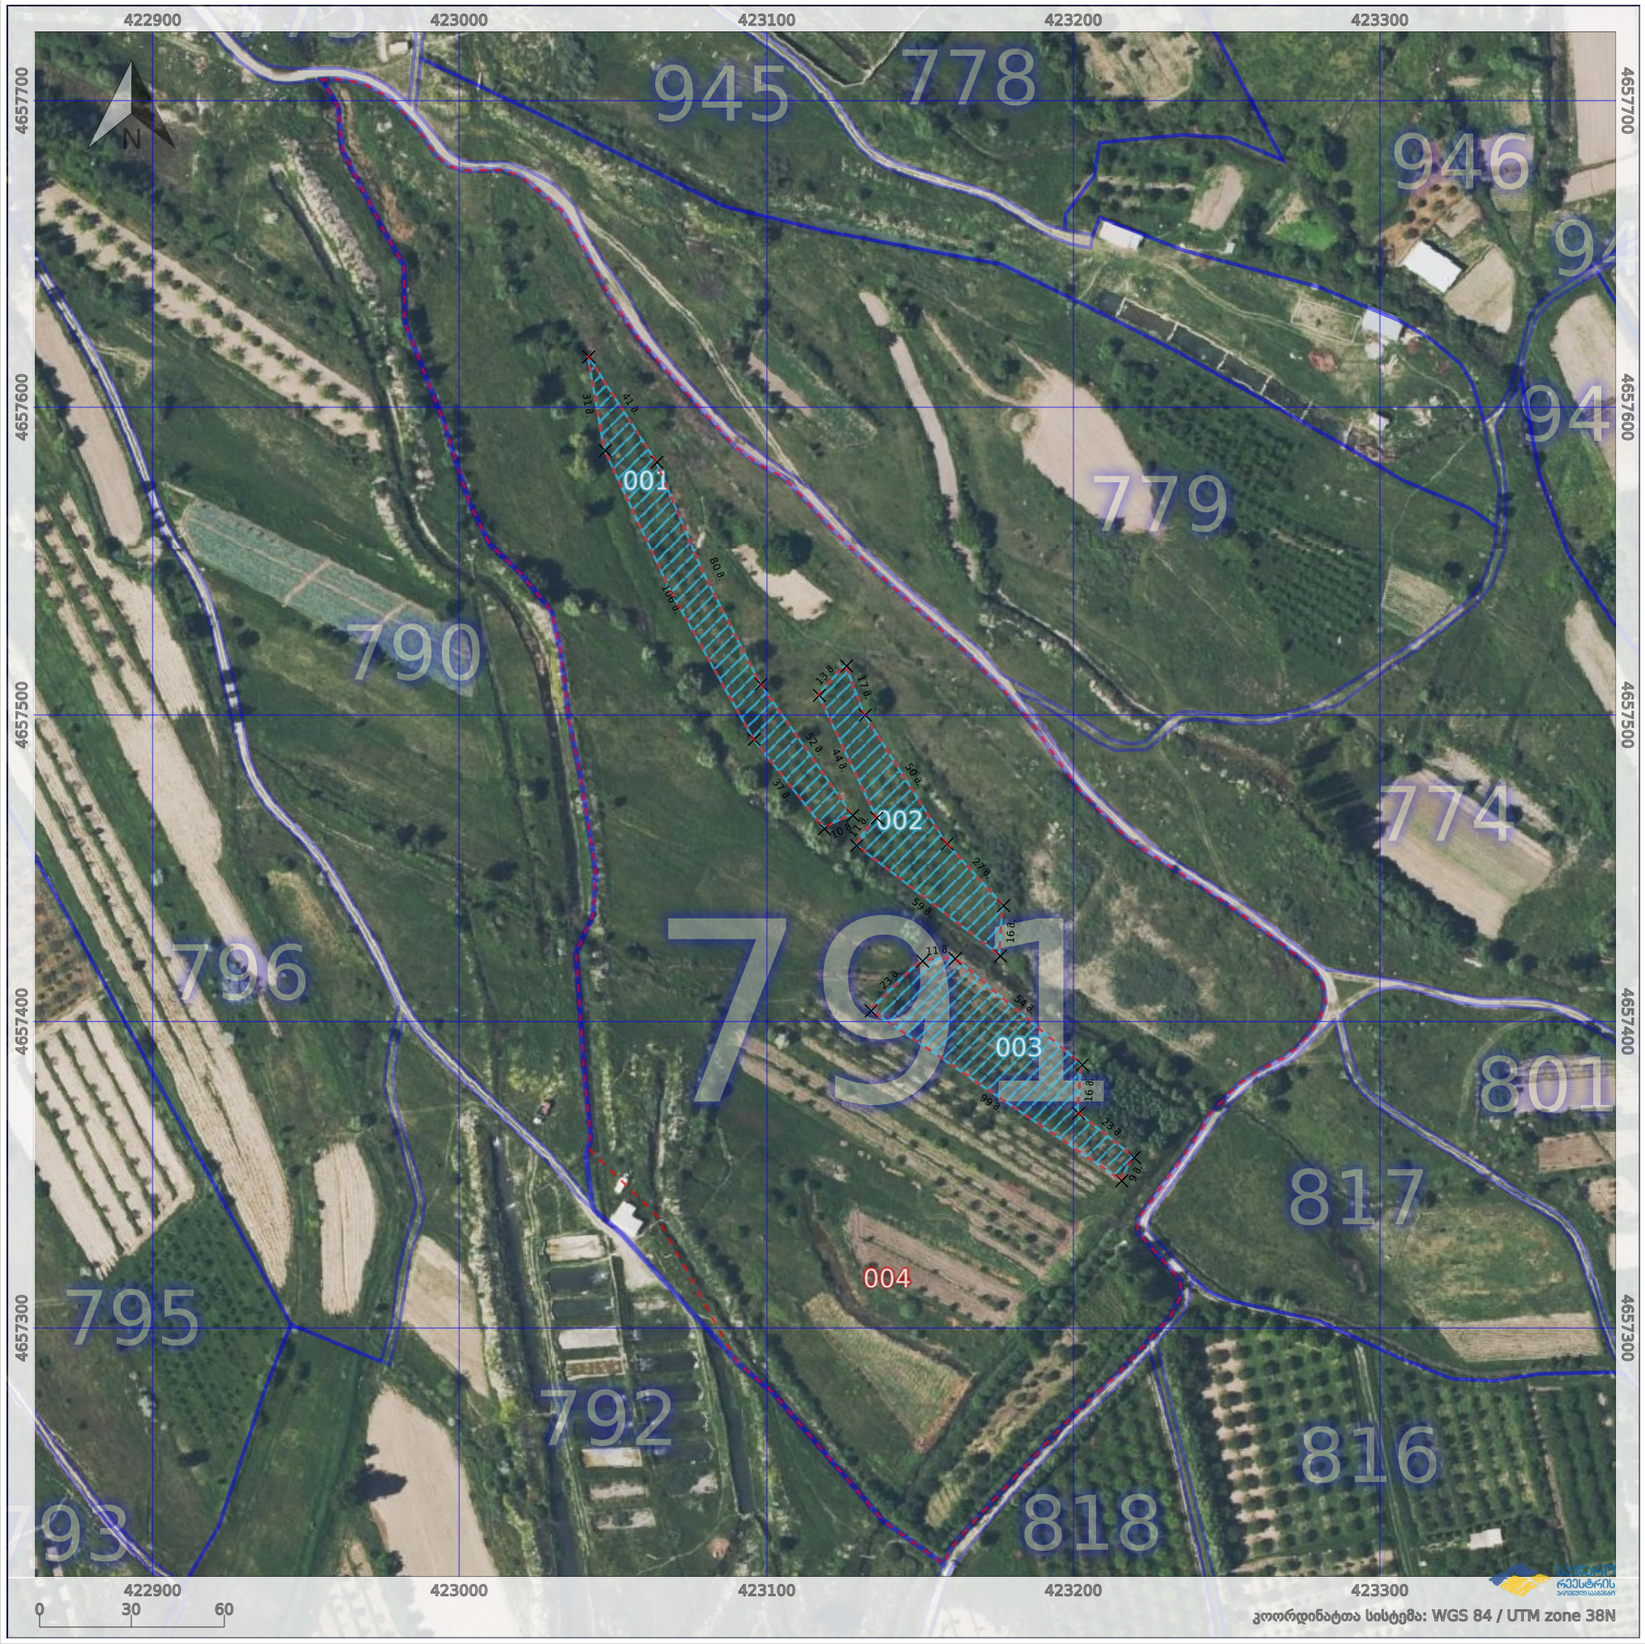

მისამართი	გორი,კარალეთი	**ბლოკის ნომერი**	791
დანიშნულება	სასოფლო-სამეურნეო	**ნაკვეთების რაოდენობა ბლოკში**	4

პირობითი აღნიშვნები:

- ნაკვეთის საზღვარი: ფიქსირებული
- ნაკვეთის საზღვარი: არაფიქსირებული
- ვალდებულება
- 02/4 აშენებული შენობა/ნაგებობა (შენობის ნომერი/სართულიანობა)
- მშენებარე შენობა/ნაგებობა
- დანგრეული შენობა/ნაგებობა
- მიწისქვეშა ნაგებობა
- თვითნებურად დაკავებული
- რეგისტრირებული
- ზედდება ნაკვეთებს შორის

საკადასტრო აღწერაზე უფლებამოსილი პირი	სახელი გვარი ხელმოწერა
თარიღი: 15 აპრილი 2019	
შენიშვნა:	

საჯარო რეესტრის ეროვნული სააგენტო ქალაქი თბილისი, სანაპიროს ქუჩა N2

info@napr.gov.ge ტელ: (+995 32) 225 18 28

მესაკუთრეთა სია

ნაკვეთის ნომერი	დაინტერესებული პირი	ფართობი
001	მაკა ბერიანიძე (59001079153) ზაზა ჭეჭელაშვილი (59001018477) ლელა ჭეჭელაშვილი (59001074533) ომარ ჭეჭელაშვილი (59001065595) ომარ ჭეჭელაშვილი (59001110845) ცისნამი ჭეჭელაშვილი (59001065533)	1882
002	ნარგიზა სუხიტაშვილი (59001102582) გიორგი სუხიტაშვილი (59001104817) მამუკა სუხიტაშვილი (59001086516) ეკა სუხიტაშვილი (59001086219) მაკა სუხიტაშვილი (59001116561) ნატალია სუხიტაშვილი (59001084470)	1540
003	რევაზ გოგიაშვილი (59001044503) ზაურ გოგიაშვილი (59001043825) რიტა გოგიაშვილი (59001004514) ციცინო გოგიაშვილი (59001116581) მეგი გოგიაშვილი (59001112323) თეონა სუხიტაშვილი (59001076349)	2068
004	სახელმწიფო	55688

ნაკვეთის ნომერი	შენიშვნა	ფართობი