
ნაკვეთების ერთობლიობის (ბლოკის) საკადასტრო აგეგმვითი / აზომვითი ნახაზი

66.46.635

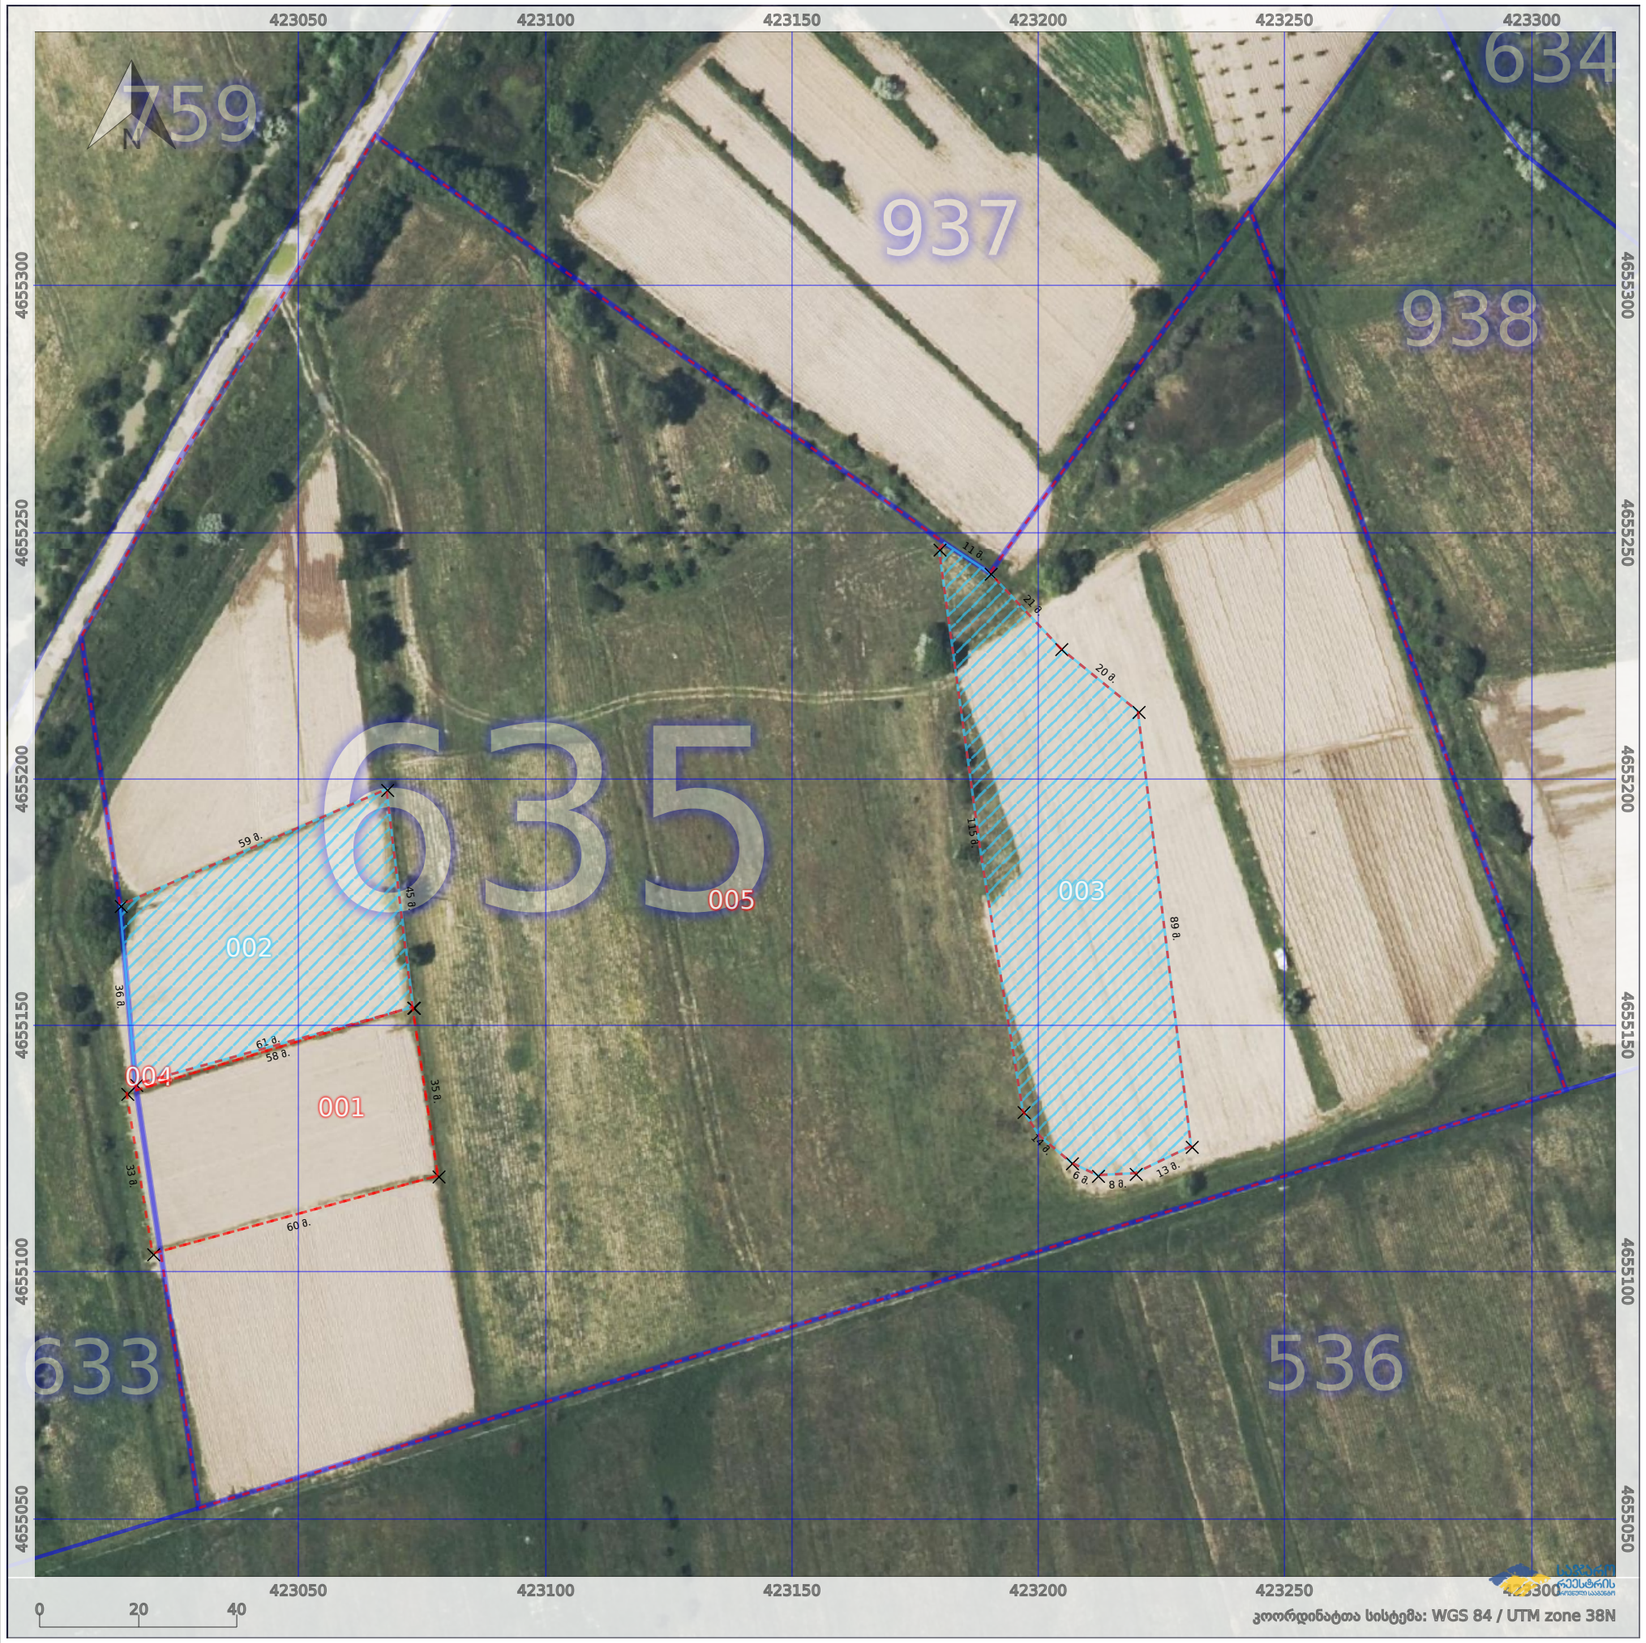

მისამართი	გორი,კარალეთი	**ბლოკის ნომერი**	635
დანიშნულება	სასოფლო-სამეურნეო	**ნაკვეთების რაოდენობა ბლოკში**	5

პირობითი აღნიშვნები:

- ნაკვეთის საზღვარი: ფიქსირებული
- ნაკვეთის საზღვარი: არაფიქსირებული
- ვალდებულება
- 02/4 აშენებული შენობა/ნაგებობა (შენობის ნომერი/სართულიანობა)
- მშენებარე შენობა/ნაგებობა
- დანგრეული შენობა/ნაგებობა
- მიწისქვეშა ნაგებობა
- თვითნებურად დაკავებული
- რეგისტრირებული
- ზედდება ნაკვეთებს შორის

საკადასტრო აღწერაზე უფლებამოსილი პირი	სახელი გვარი ხელმოწერა
თარიღი: 15 აპრილი 2019	
შენიშვნა:	

საჯარო რეესტრის ეროვნული სააგენტო ქალაქი თბილისი, სანაპიროს ქუჩა N2

info@napr.gov.ge ტელ: (+995 32) 225 18 28

მესაკუთრეთა სია

ნაკვეთის ნომერი	დაინტერესებული პირი	ფართობი
001	გურამ ტერტერაშვილი (59001067569)	2019
002	ივანე ადუაშვილი (59001039098) ბესიკ ადუაშვილი (59001033451) დარეჯან ადუაშვილი (59001038810)	2303
003	ნათელა ბაზანდარაშვილი (59001060454) მაია გაბინაშვილი (59001082074) თორნიკე ბაზანდარაშვილი (59001113170) სალომე ბაზანდარაშვილი (59001113148)	3787
004	სახელმწიფო	33
005	სახელმწიფო	43921

ნაკვეთის ნომერი	შენიშვნა	ფართობი
001	რწმუნებული	2019