
ნაკვეთების ერთობლიობის (ბლოკის) საკადასტრო აგეგმვითი / აზომვითი ნახაზი

66.46.599

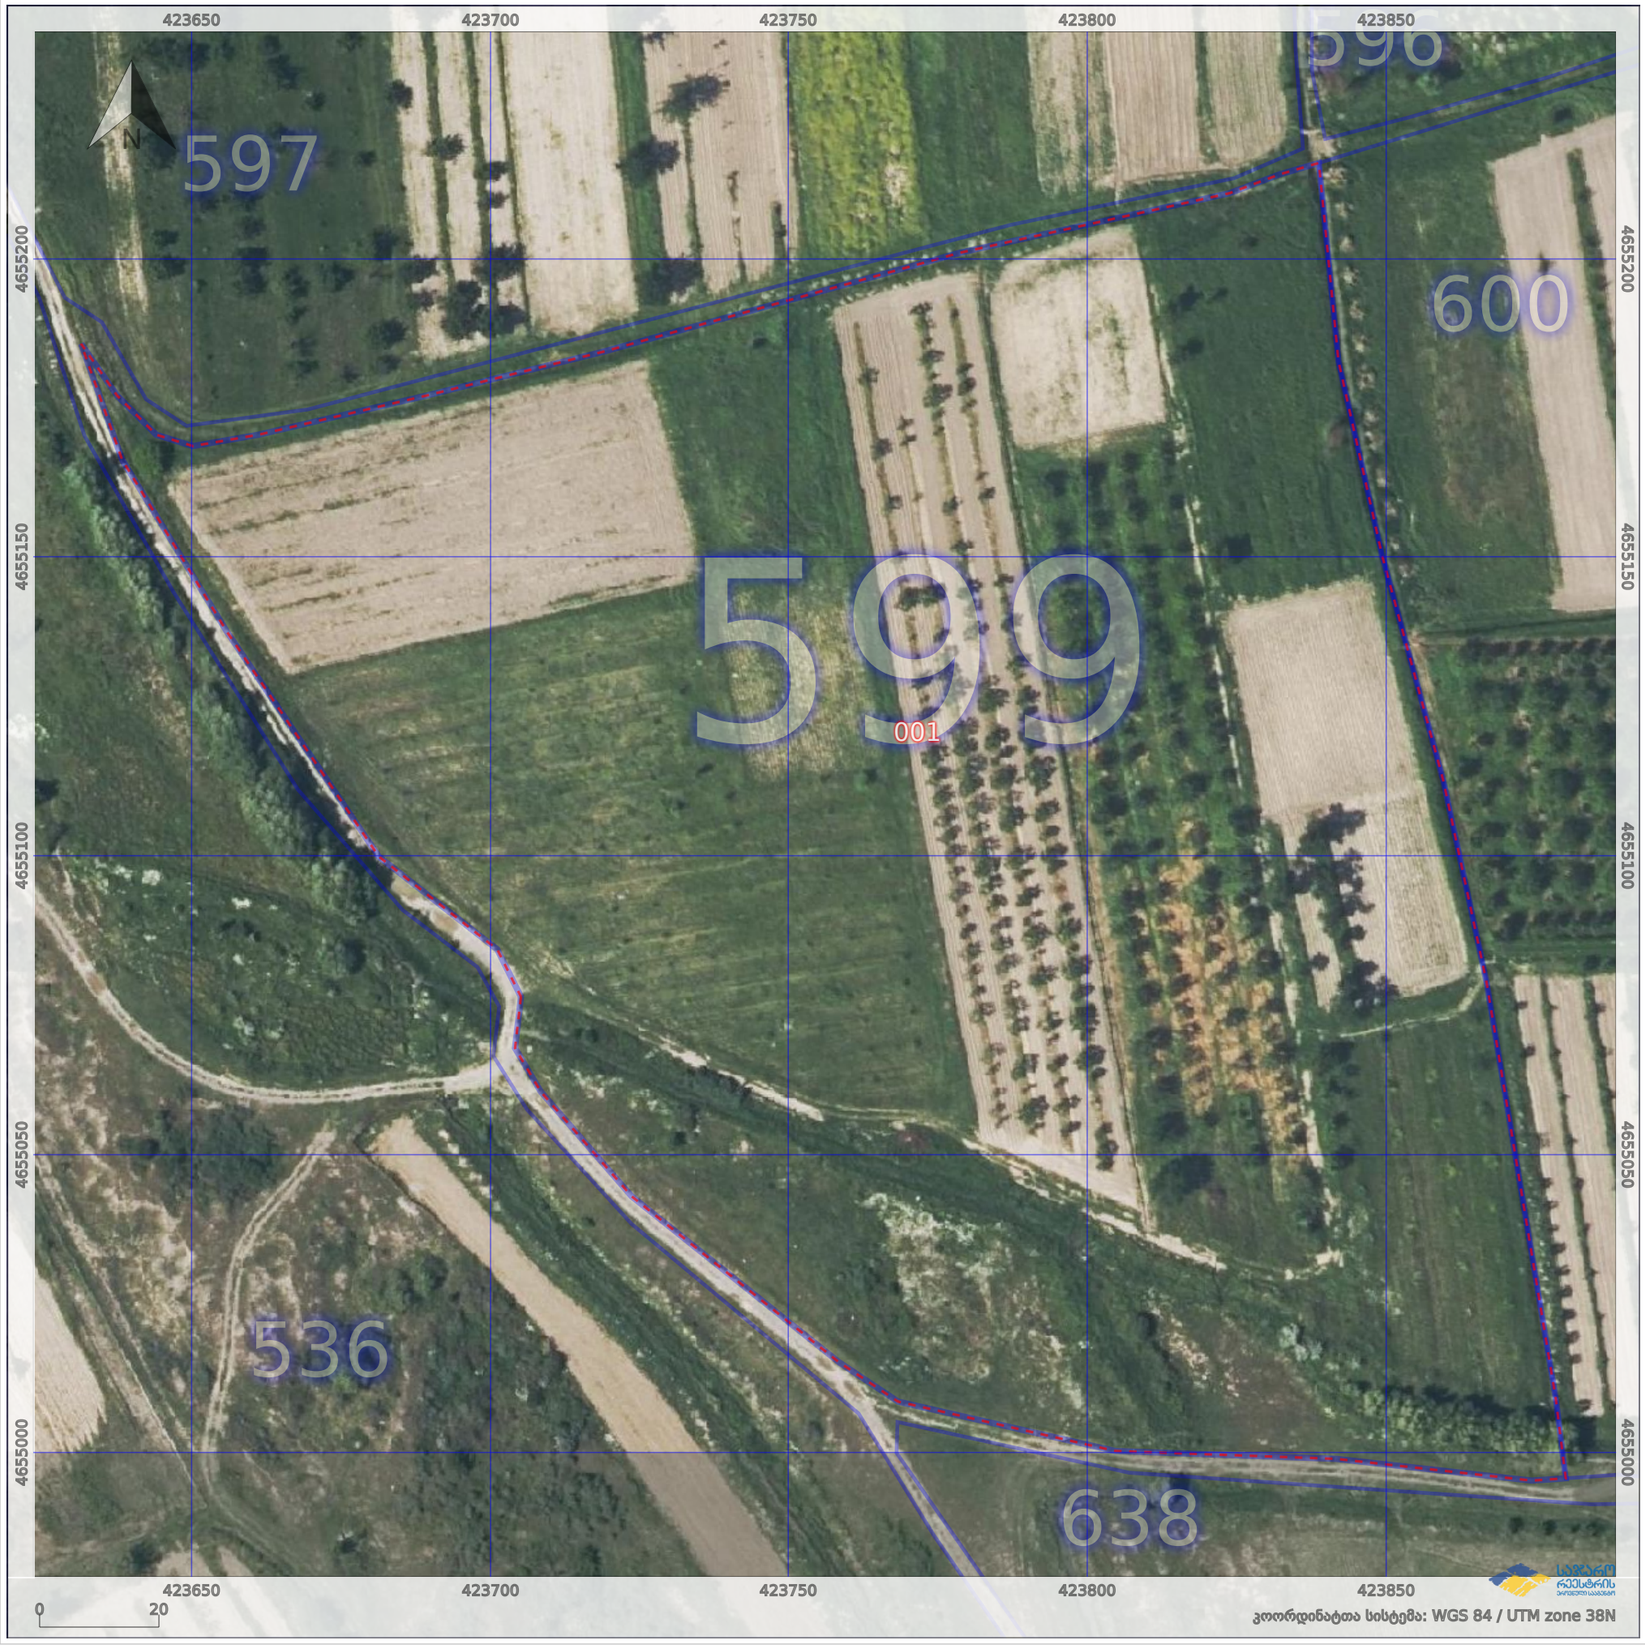

მისამართი	გორი,კარალეთი	**ბლოკის ნომერი**	599
დანიშნულება	სასოფლო-სამეურნეო	**ნაკვეთების რაოდენობა ბლოკში**	1

პირობითი აღნიშვნები:

- ნაკვეთის საზღვარი: ფიქსირებული
- ნაკვეთის საზღვარი: არაფიქსირებული
- ვალდებულება
- 02/4 აშენებული შენობა/ნაგებობა (შენობის ნომერი/სართულიანობა)
- მშენებარე შენობა/ნაგებობა
- დანგრეული შენობა/ნაგებობა
- მიწისქვეშა ნაგებობა
- თვითნებურად დაკავებული
- რეგისტრირებული
- ზედდება ნაკვეთებს შორის

საკადასტრო აღწერაზე უფლებამოსილი პირი	სახელი გვარი ხელმოწერა
თარიღი: 25 აპრილი 2019	
შენიშვნა:	

საჯარო რეესტრის ეროვნული სააგენტო ქალაქი თბილისი, სანაპიროს ქუჩა N2

info@napr.gov.ge ტელ: (+995 32) 225 18 28

მესაკუთრეთა სია

ნაკვეთის ნომერი	დაინტერესებული პირი	ფართობი
001	სახელმწიფო	32618

ნაკვეთის ნომერი	შენიშვნა	ფართობი

კოორდინატთა სისტემა: WGS 84 / UTM zone 38N