
ნაკვეთების ერთობლიობის (ბლოკის) საკადასტრო აგეგმვითი / აზომვითი ნახაზი

66.46.552

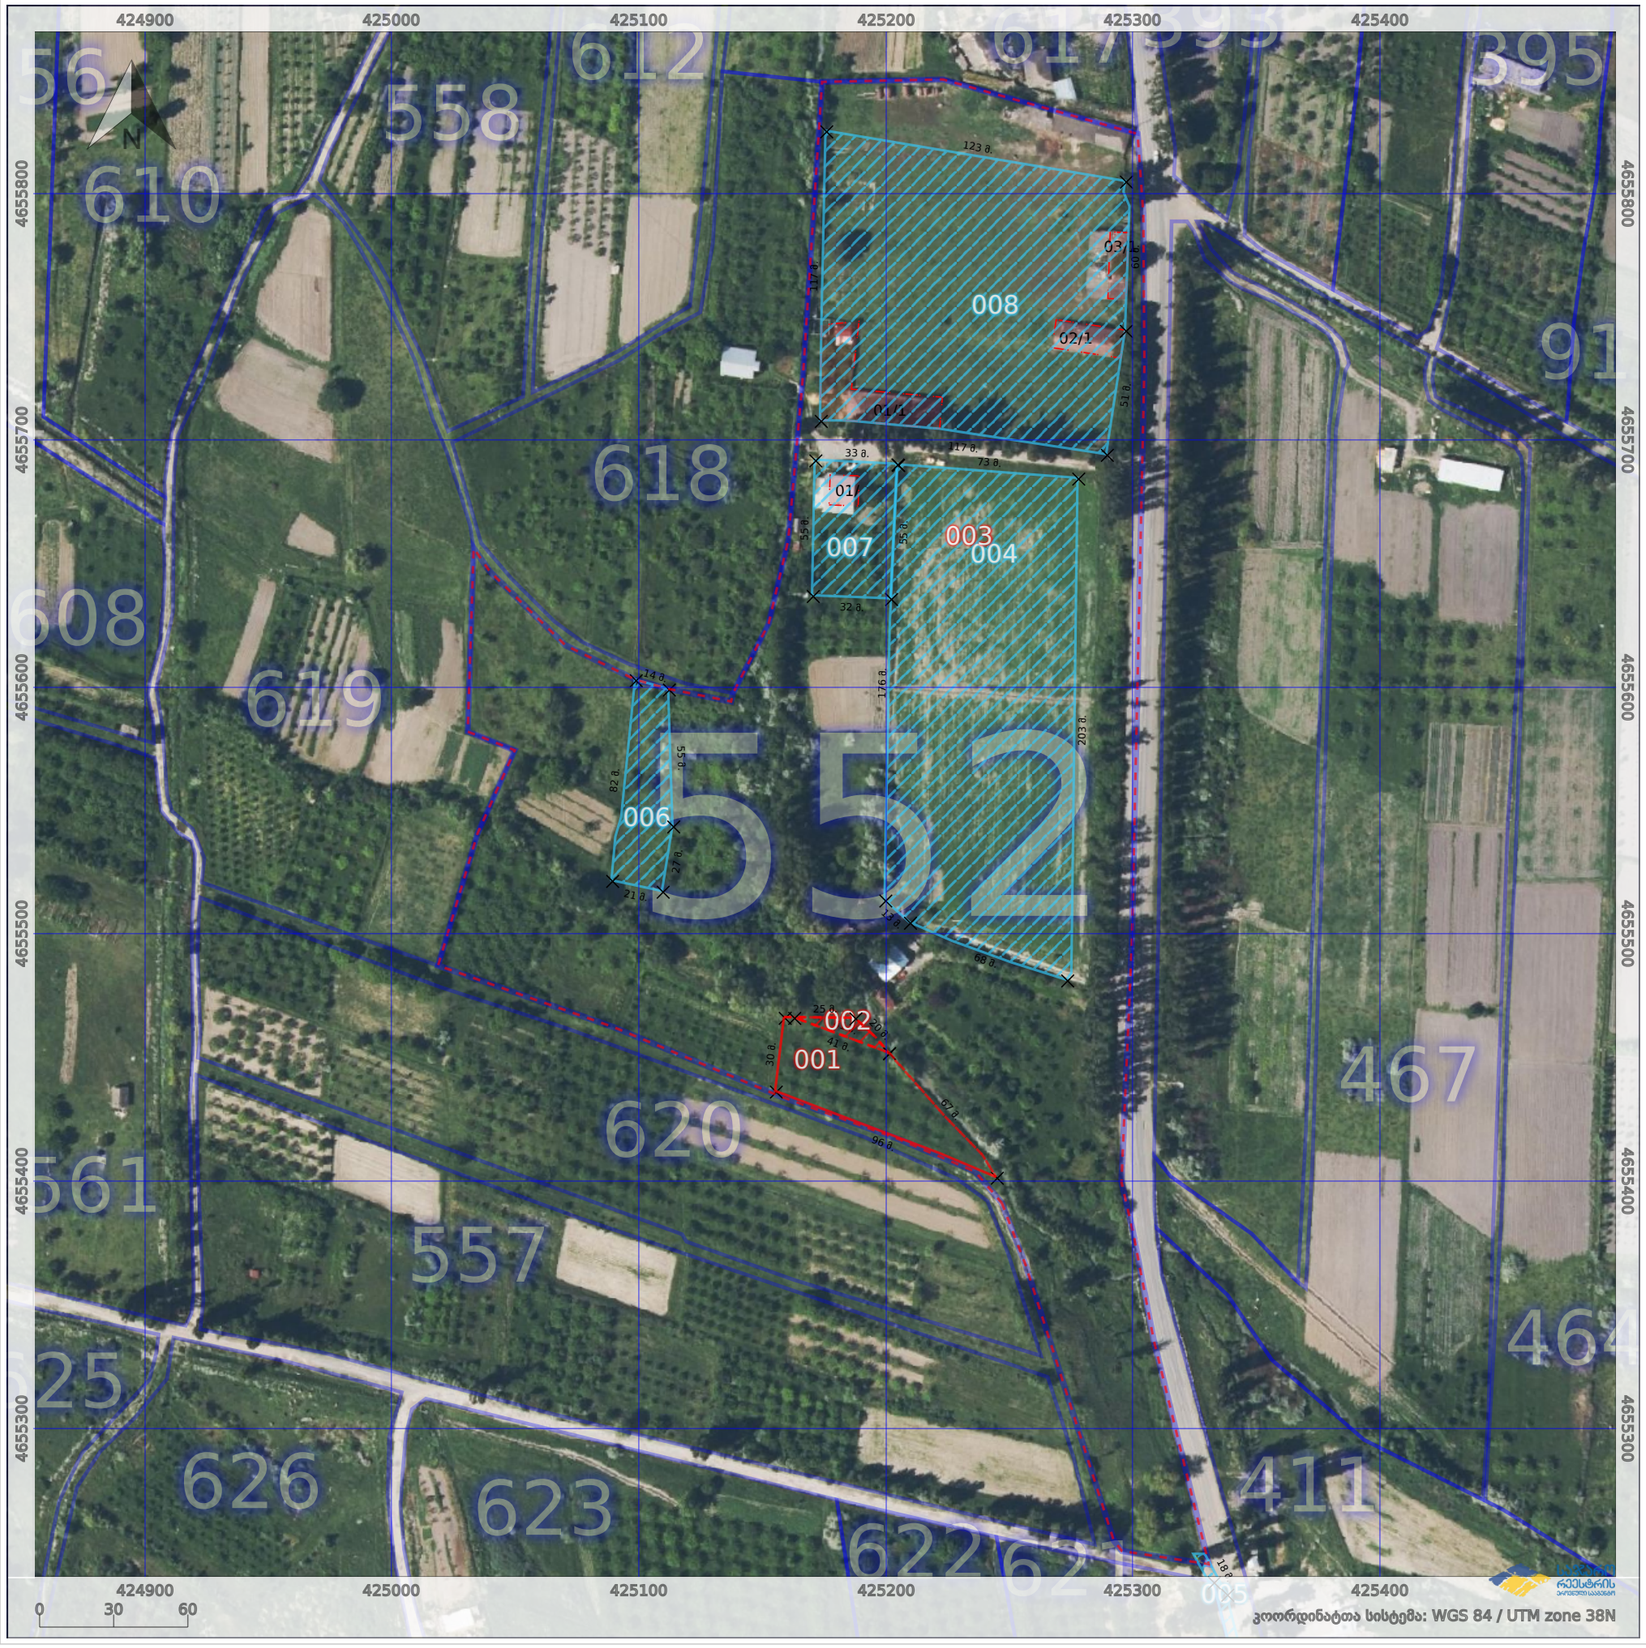

მისამართი	გორი,კარალეთი	**ბლოკის ნომერი**	552
დანიშნულება	სასოფლო-სამეურნეო	**ნაკვეთების რაოდენობა ბლოკში**	8

პირობითი აღნიშვნები:

- ნაკვეთის საზღვარი: ფიქსირებული
- ნაკვეთის საზღვარი: არაფიქსირებული
- ვალდებულება
- 02/4 აშენებული შენობა/ნაგებობა (შენობის ნომერი/სართულიანობა)
- მშენებარე შენობა/ნაგებობა
- დანგრეული შენობა/ნაგებობა
- მიწისქვეშა ნაგებობა
- თვითნებურად დაკავებული
- რეგისტრირებული
- ზედდება ნაკვეთებს შორის

საკადასტრო აღწერაზე უფლებამოსილი პირი	სახელი გვარი ხელმოწერა
თარიღი: 15 აპრილი 2019	
შენიშვნა:	

საჯარო რეესტრი — ქალაქი თბილისი, სანაპიროს ქუჩა N2

info@napr.gov.ge | ტელ: (+995 32) 225 18 28

მესაკუთრეთა სია

ნაკვეთის ნომერი	დაინტერესებული პირი	ფართობი
001	გიორგი ბაბანდარაშვილი (59001081505)	2170
002	გიორგი ბაბანდარაშვილი (59001081505)	179
003	სახელმწიფო	83389
004	სოლომონი ჯაბახიძე (59001000692)	14539
005	სახელმწიფო	354
006	ქეთევან შაყულაშვილი (59001077598)	1508
007	სოლომონი ჯაბახიძე (59001000692)	1780
008	გელა გელაშვილი (01011005403)	13736

ნაკვეთის ნომერი	შენიშვნა	ფართობი
001	კომლი; რწმუნებული	2170
002	(მართლზომიერი მფლობელის ადგილსამყოფლის დაუდგენლობის შემთხვევაში ნაკვეთი დარეგისტრირდება სახელმწიფოზე)	179