
ნაკვეთების ერთობლიობის (ბლოკის) საკადასტრო აგეგმვითი / აზომვითი ნახაზი

66.46.551

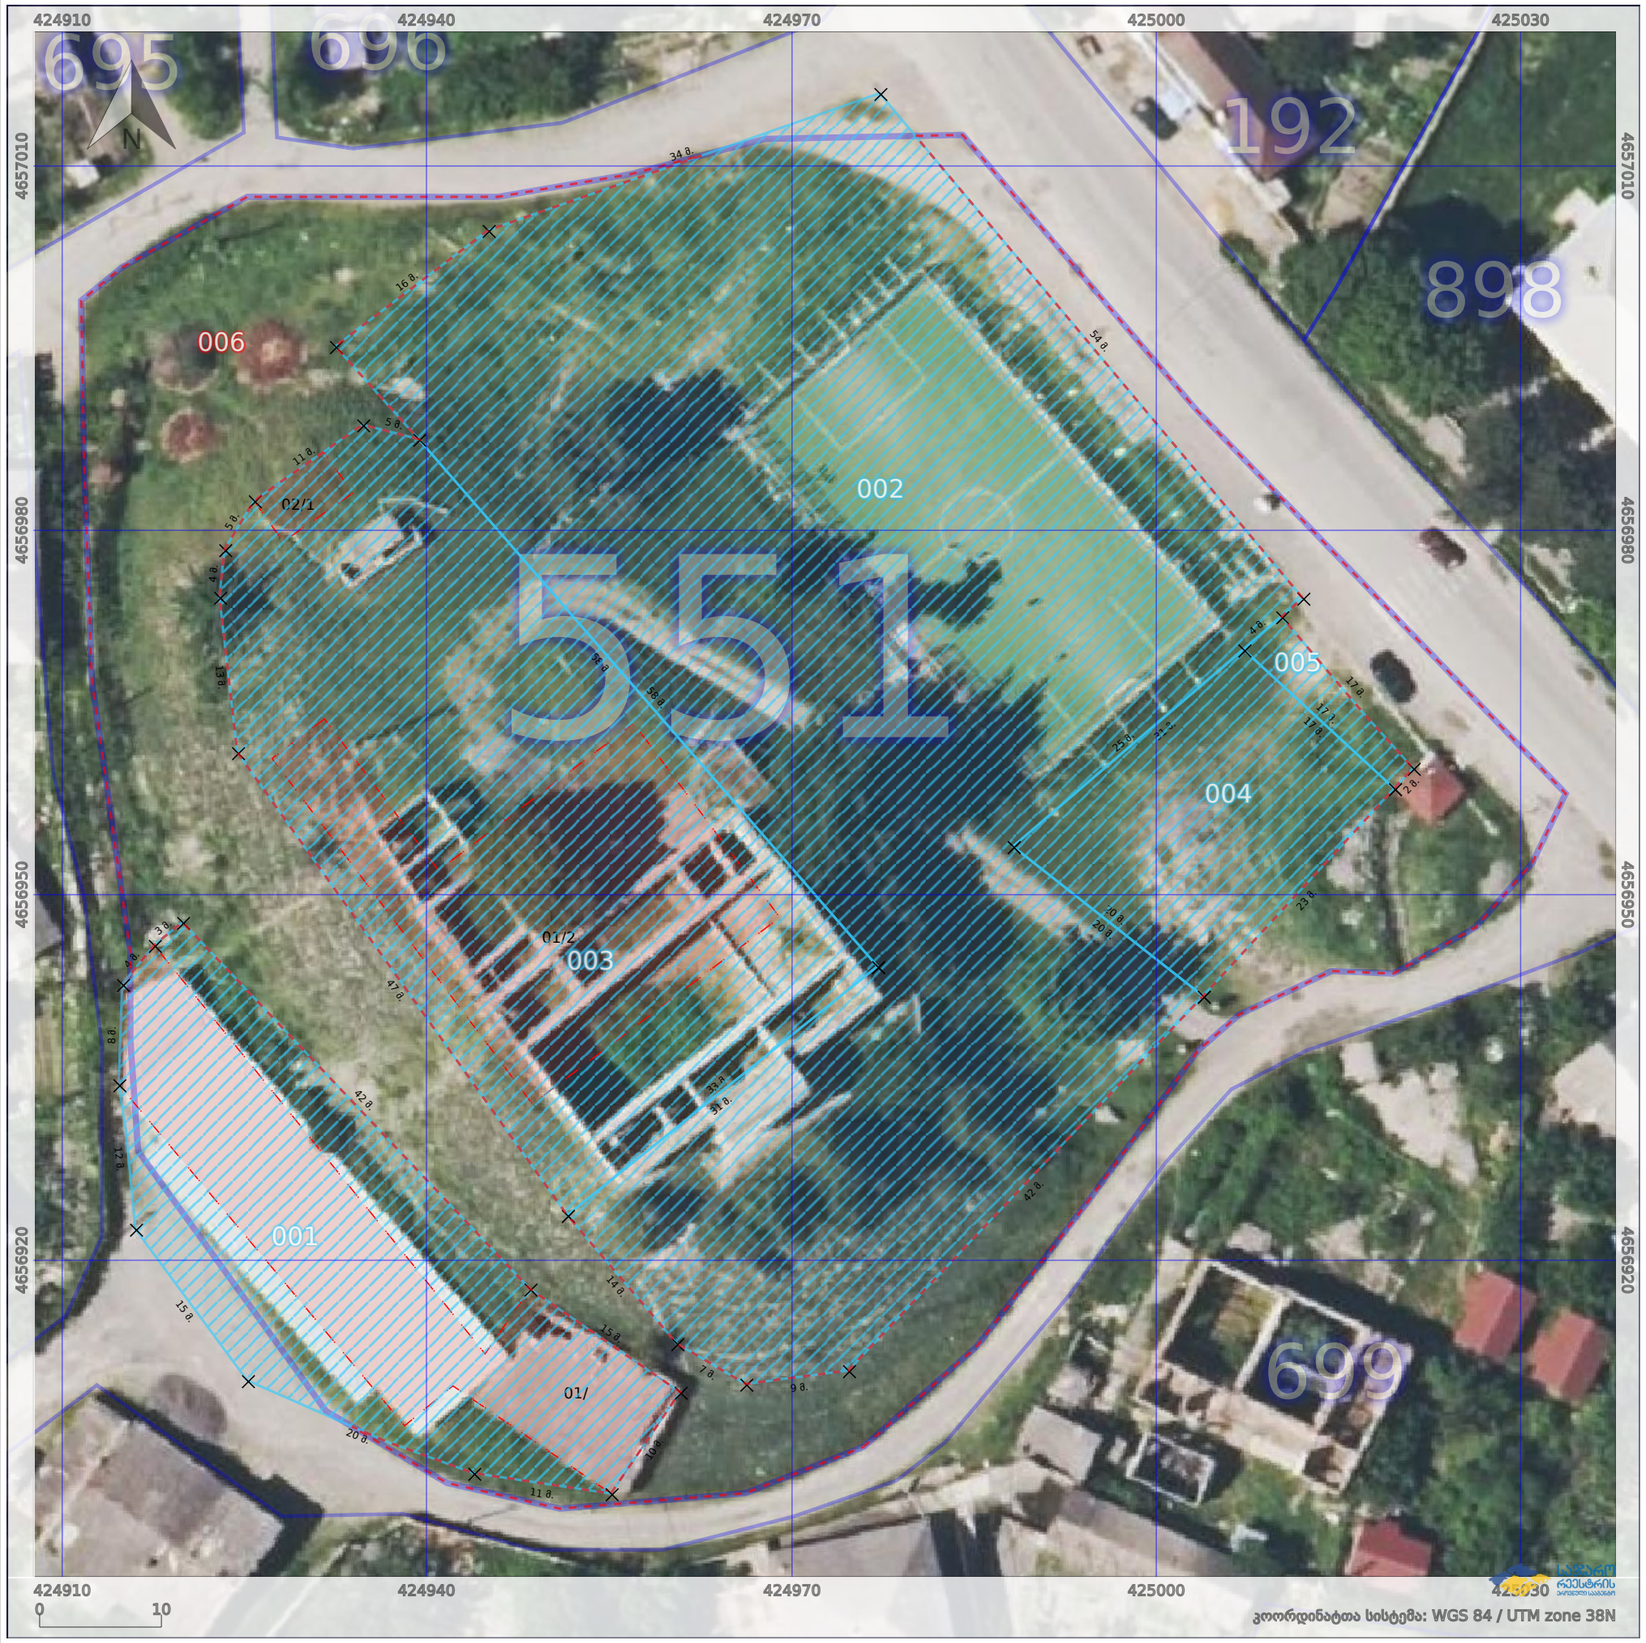

მისამართი	გორი,კარალეთი	**ბლოკის ნომერი**	551
დანიშნულება	სასოფლო-სამეურნეო	**ნაკვეთების რაოდენობა ბლოკში**	6

პირობითი აღნიშვნები:

- ნაკვეთის საზღვარი: ფიქსირებული
- ნაკვეთის საზღვარი: არაფიქსირებული
- ვალდებულება
- 02/4 აშენებული შენობა/ნაგებობა (შენობის ნომერი/სართულიანობა)
- მშენებარე შენობა/ნაგებობა
- დანგრეული შენობა/ნაგებობა
- მიწისქვეშა ნაგებობა
- თვითნებურად დაკავებული
- რეგისტრირებული
- ზედდება ნაკვეთებს შორის

საკადასტრო აღწერაზე უფლებამოსილი პირი	სახელი გვარი ხელმოწერა
თარიღი: 15 აპრილი 2019	
შენიშვნა:	

საჯარო რეესტრის ეროვნული სააგენტო ქალაქი თბილისი, სანაპიროს ქუჩა N2

info@napr.gov.ge ტელ: (+995 32) 225 18 28

მესაკუთრეთა სია

ნაკვეთის ნომერი	დაინტერესებული პირი	ფართობი
001	სსიპ თვითმმართველი თემი გორის მუნიციპალიტეტი (218086087)	987
002	გორის მუნიციპალიტეტის გამგეობა (218083758)	4013
003	სსიპ თვითმმართველი თემი გორის მუნიციპალიტეტი (218086087)	1759
004	სახელმწიფო	439
005	სახელმწიფო	52
006	სახელმწიფო	2409

ნაკვეთის ნომერი	შენიშვნა	ფართობი

კოორდინატთა სისტემა: WGS 84 / UTM zone 38N