
ნაკვეთების ერთობლიობის (ბლოკის) საკადასტრო აგეგმვითი / აზომვითი ნახაზი

66.46.612

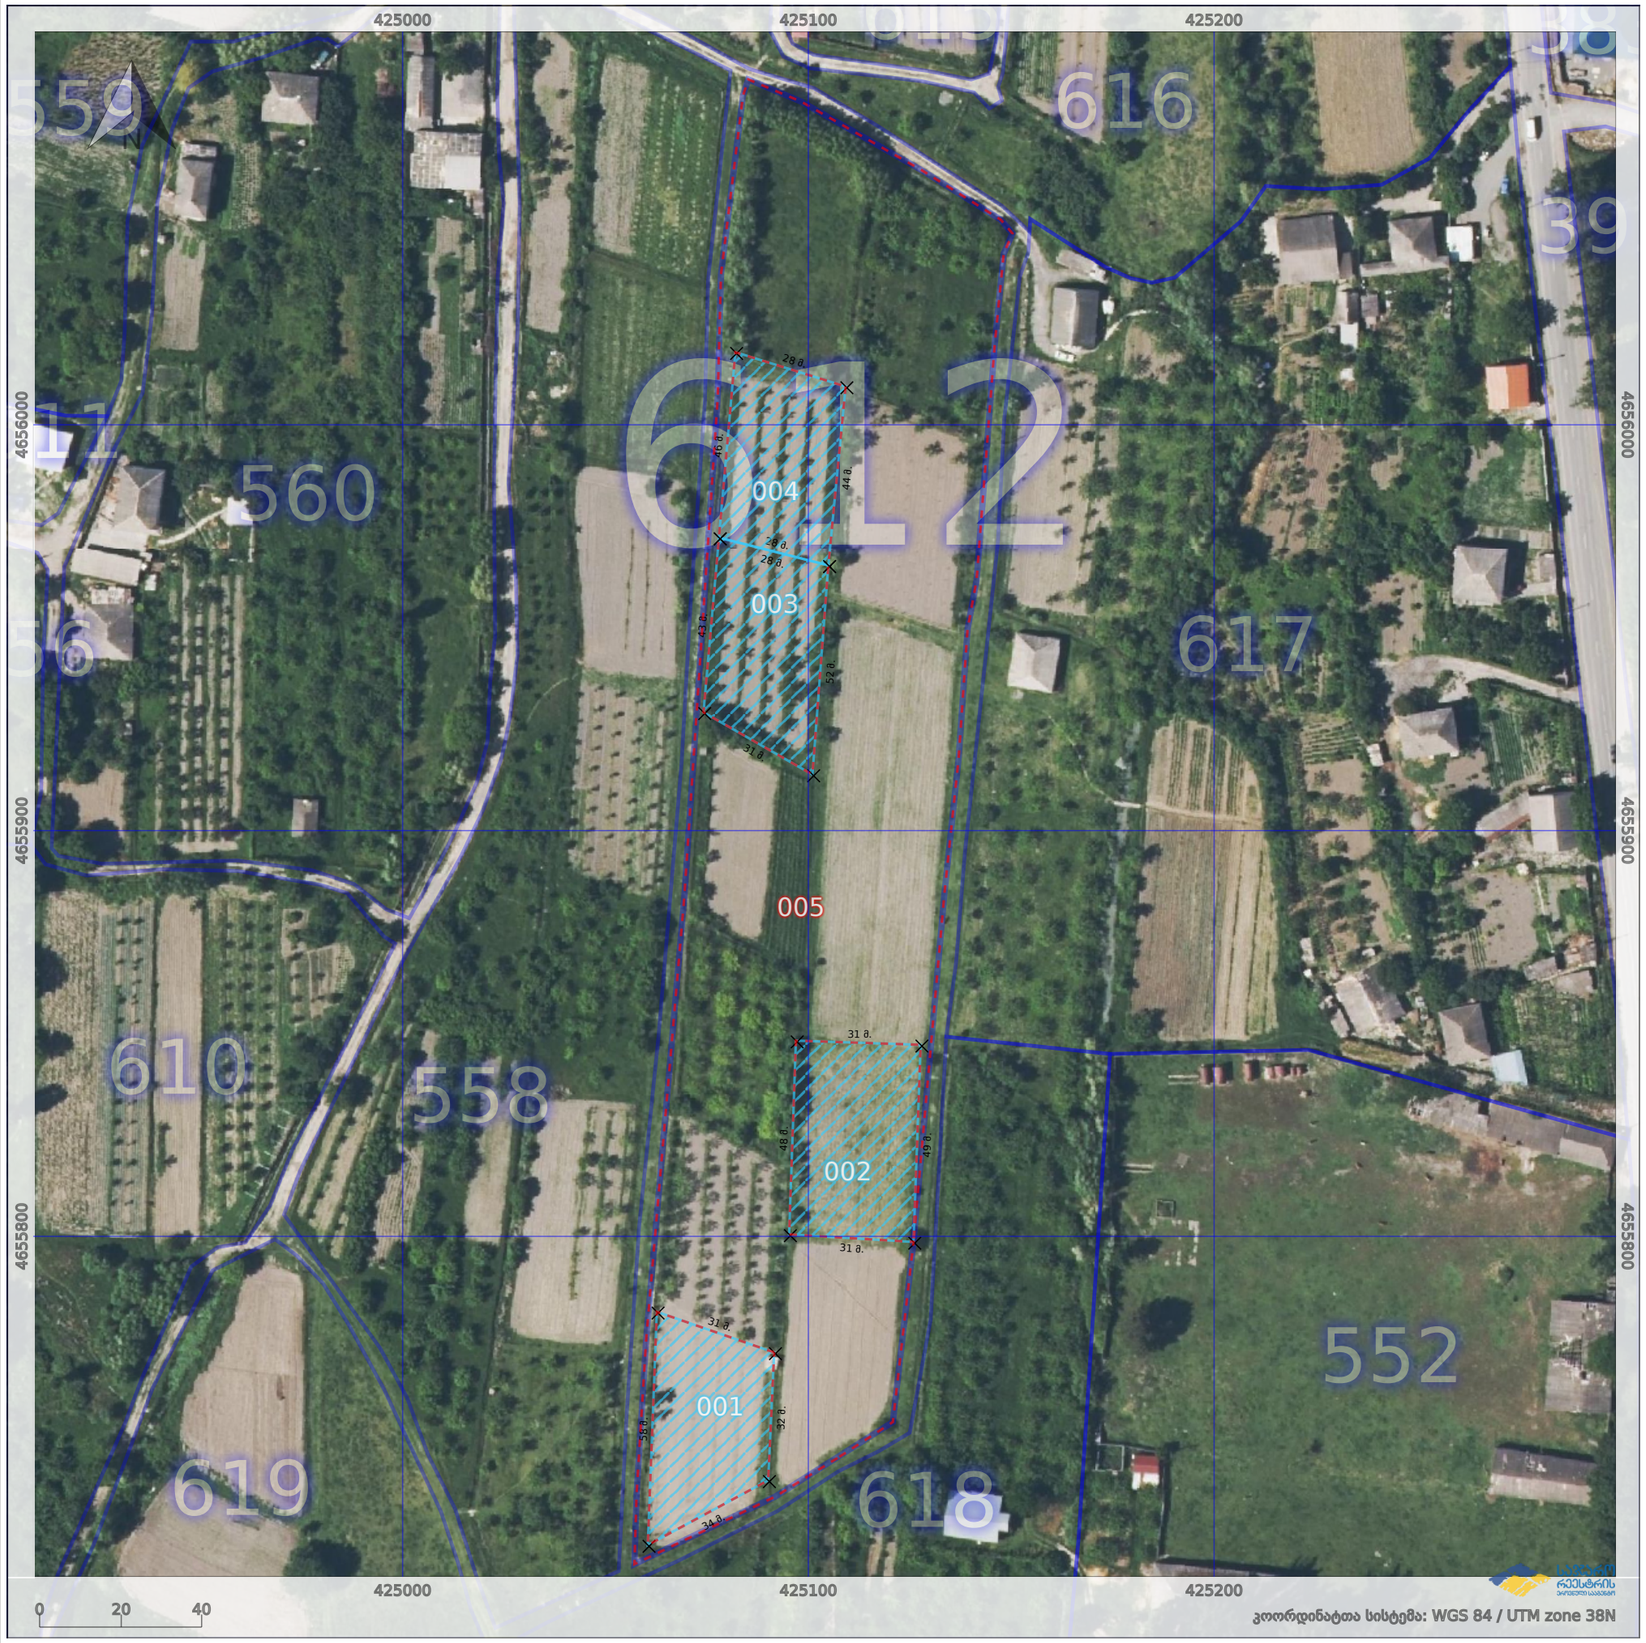

მისამართი	გორი,კარალეთი	**ბლოკის ნომერი**	612
დანიშნულება	სასოფლო-სამეურნეო	**ნაკვეთების რაოდენობა ბლოკში**	5

პირობითი აღნიშვნები:

- ნაკვეთის საზღვარი: ფიქსირებული
- ნაკვეთის საზღვარი: არაფიქსირებული
- ვალდებულება
- 02/4 აშენებული შენობა/ნაგებობა (შენობის ნომერი/სართულიანობა)
- მშენებარე შენობა/ნაგებობა
- დანგრეული შენობა/ნაგებობა
- მიწისქვეშა ნაგებობა
- თვითნებურად დაკავებული
- რეგისტრირებული
- ზედდება ნაკვეთებს შორის

საკადასტრო აღწერაზე უფლებამოსილი პირი	სახელი გვარი ხელმოწერა
თარიღი: 15 აპრილი 2019	
შენიშვნა:	

საჯარო რეესტრის ეროვნული სააგენტო ქალაქი თბილისი, სანაპიროს ქუჩა N2

info@napr.gov.ge ტელ: (+995 32) 225 18 28

მესაკუთრეთა სია

ნაკვეთის ნომერი	დაინტერესებული პირი	ფართობი
001	დარეჯან გურგენაშვილი (59001106289) ნათელა აკოლაშვილი (59001104912)	1298
002	მაყვალა პაპუკიშვილი (59001039651) ოთარ პაპუკიშვილი (59001039523)	1481
003	გიორგი გოგიაშვილი (59001022234) კობა ოქროპირიძე (59001024740) შორენა ხარიბეგაშვილი (59001012591) ტასო გოგიაშვილი (59001104147) მარიამ გოგიაშვილი (59001111303)	1315
004	ნათელა თედლიაშვილი (59001039337) ჯონი ეგიან (59001026634)	1247
005	სახელმწიფო	16431

ნაკვეთის ნომერი	შენიშვნა	ფართობი